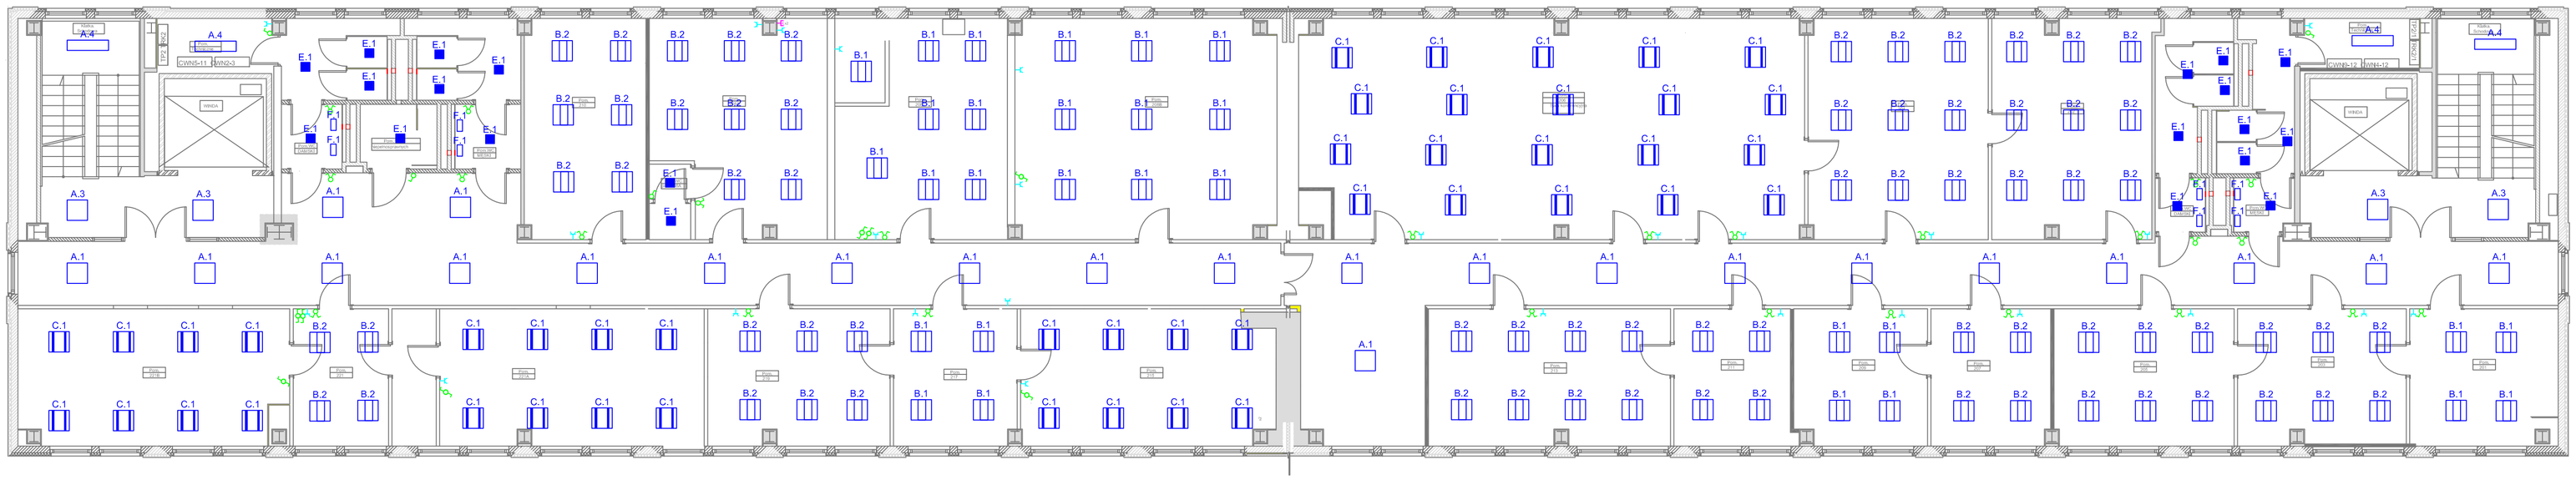

Tabela doboru opraw - 2 piętro

A.1	ALED AL-20404044 FLATE SENSOR LED PT, 40W, 4000K, 4000lm
A.2	ALED AL-20404044 FLATE SENSOR LED NT, 40W, 4000K, 4000lm
A.3	ALED AL-20404044 FLATE SENSOR LED GK, 40W, 4000K, 4000lm
A.4	ALED AL-21404044 FLATE SENSOR LED GK, 40W, 4000K, 4000lm
B.1	ALED AL-22324040 FLATE TROFER LED 32W, 4000K, 4640lm
B.2	ALED AL-22264040 FLATE TROFER LED 26W, 4000K, 3770lm
C.1	ALED AL-1935404401 FLATE-SR 6060-35W-A-4000K
D.1	ALED AL-16324040 FLATE 6060-32W, 4000K, 4160lm
D.2	ALED AL-17184040 FLATE 6030-18W, 4000K, 2000lm
E.1	ALED AL-06184054 STAR LED 18W, 4000K, 2070lm, IP54
F.1	ALED AL-50184054 FIN LED 12W, 4000K, 1050lm, IP54

PROJEKT / PROJECT

"MODERNIZACJAINSTALACJI OŚWIETLENIA PODSTAWOWEGO CIĄGÓW KOMUNIKACYJNYCH I POMIESZCZEŃ BIUROWYCH WRAZ Z DOKUMENTACJĄ PROJEKTOWĄ W BUDYNKU "A" PRZY UL. KOSSUTHA 13"

INWESTOR / INVESTOR

ŚLĄSKI ODDZIAŁ NFZ
ul. Kossutha 13 40-844 Katowice

ALED S.C.
Ul. Slaszka 2/14, 41-800 Zabrze
tel: 501-023-250
mail: handlowy@aled.com.p ; www.aled.com.pl

NR PROJEKTU / PROJECT NUMBER 107

NR PLANU GMT / PLAN GMT NUMBER

TYTUŁ RYSUNKU / DRAWING CONTENT
Rozmieszczenie opraw - POZIOM 2

FAZA PROJEKTU / PHASE
PROJEKT WYKONAWCZY

BRANŻA / BRANCH
ELEKTRYCZNA

OPRACOWAŁ / DRAWN BY
inż. Dariusz BEDNARSKI

SKALA / SCALE 1:100

DATA / DATE WRZESIEŃ 2017

REWIZJA / REVISION

STRONA / PAGE

PROJEKTANT / DESIGNED BY
mgr inż. Mirosuz JANOSZKA
upr. bud. nr : 44/89

ZATWIERDZENIE INWESTORA / INVESTOR APPROVAL

WERYFIKATOR / VERIFIED BY

NR RYSUNKU / DRAWING NUMBER
E-04