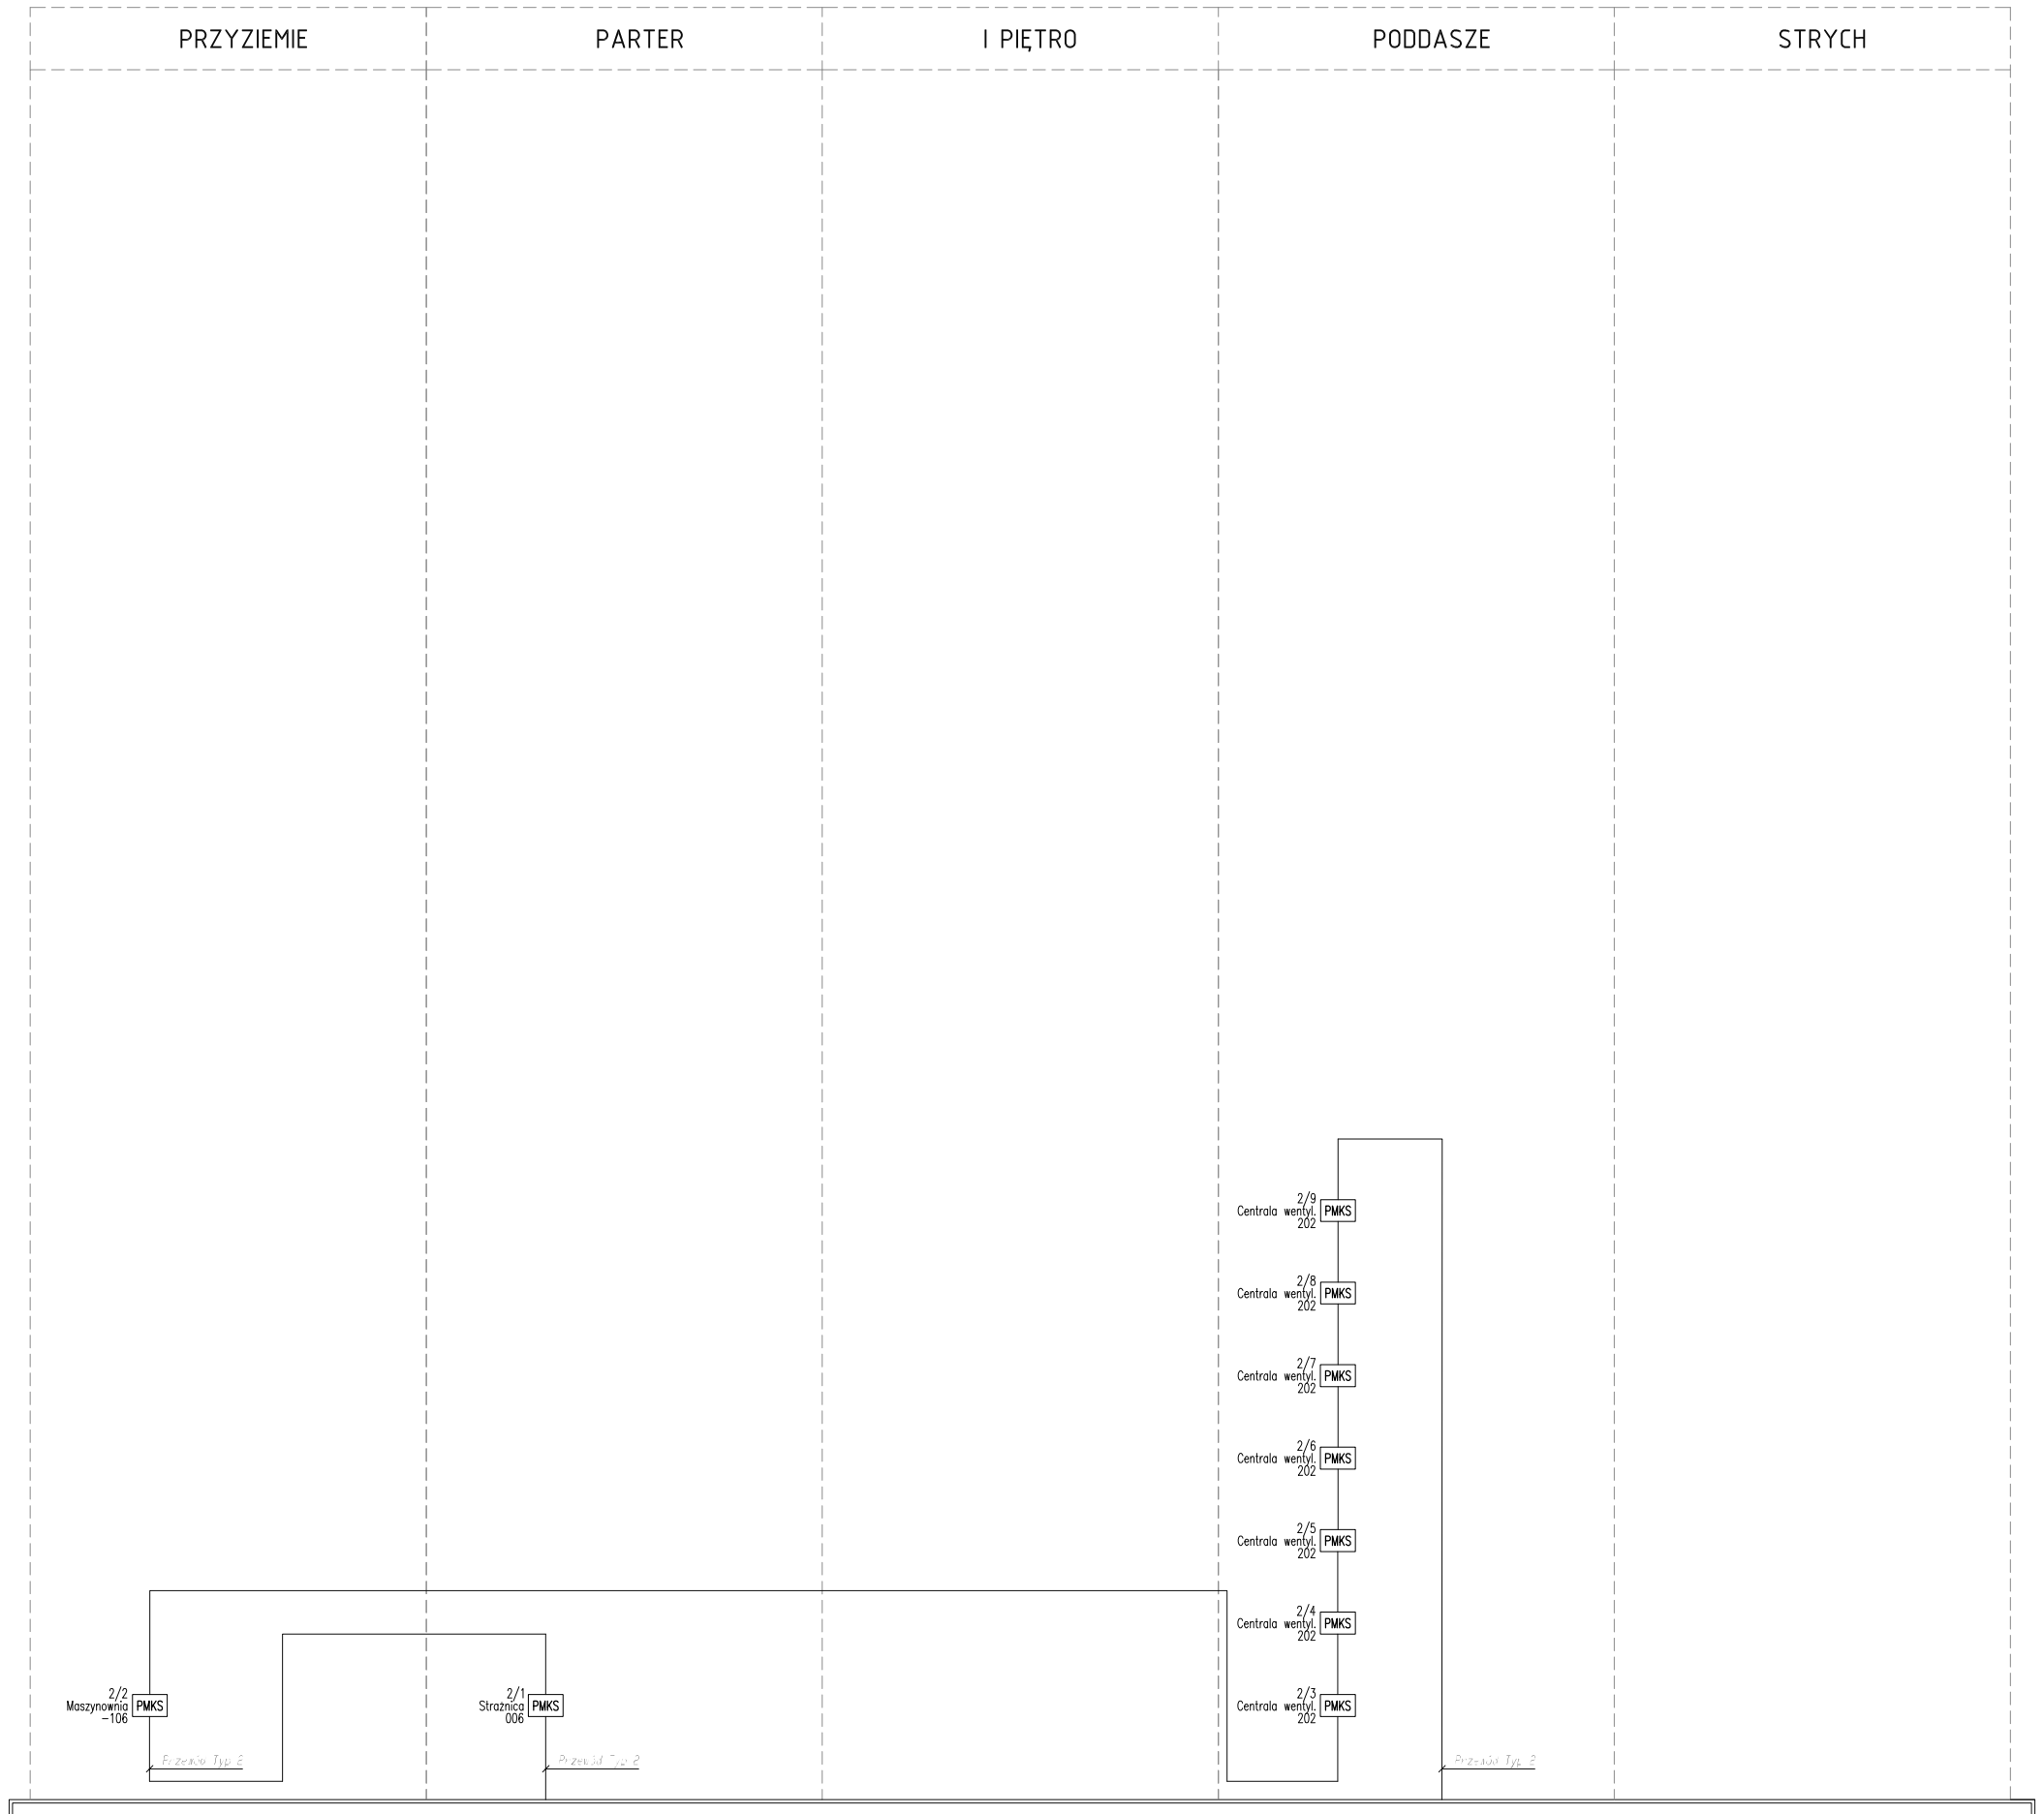

CENTRALA SYGNALIZACJI POŻARU (CSP)

Poziom parteru - Strażnica 006

Pętla dozorowa nr 2

Oznaczenia użyte na rysunku:

Przewód Typ 1 – odcinek instalacji do wykonania przewodem YnTKSYekw 1x2x1,0
Przewód Typ 2 – odcinek instalacji do wykonania przewodem HTKSHekw 1x2x1,0 PH90
Przewód Typ 3 – odcinek instalacji do wykonania przewodem HDGs 2x1,0mm2
Przewód Typ 4 – odcinek instalacji do wykonania przewodem HDGs 3x1,5mm2

Oznaczenia elementów użytych w projekcie

- *Optyczna czujka dymu*
- *Optyczna czujka dymu zabudowana w strefie strychu*
- *Ręczny ostrzegacz pożarowy (przycisk)*
- *Sygnalizator głosowo-akustyczny*
- PMKS – *Pętlowy moduł sterująco-kontrolujący*

PROJEKT ARCHICON S.C. Jerzak Szaraniec Jerzak 44-100 Gliwice, ul.Głowackiego 7		INWESTOR NFZ w Warszawie, Śląski OW ul.Kossutha 13, 40-844 Katowice	
TEMAT Projekt instalacji wykrywania i sygnalizacji pożaru		ADRES INWESTYCJI Delegatura Śląskie OW Rybnik ul.3 Maja 29, 44-200 Rybnik	
NAZWA RYSUNKU Instalacja wykywania i sygnalizacji pożaru Schemat ideowy pętli dozorowej nr 2		DATA 03.2019r.	SKALA %
			NR RYS. IN-6
projektant	mgr inż. Tomasz Bienek		
wykonał	Andrzej Konopelski		