


Niniejszy projekt budowlany został zatwierdzony
w decyzji Prezydenta Miasta Rybnika
o pozwoleniu na budowę z dnia 22.09.2020
nr 964/6440/2020
(8)

- m1.1 Oprawa LED wg specyfikacji
- m1.2 Oprawa LED wg specyfikacji
- m1.3 Oprawa LED wg specyfikacji
- m1.4 Oprawa LED wg specyfikacji
- m2.1 Oprawa LED wg specyfikacji
- m2.2 Oprawa LED wg specyfikacji
- m2.2a Oprawa LED z czujką ruchu wg specyfikacji
- m3 Oprawa LED wg specyfikacji
- m4 Oprawa LED wg specyfikacji
- m5 Oprawa LED wg specyfikacji

PROJEKT		INWESTOR	
EL-JAMB Bożena Botor 41-706 Ruda Śląska, 1.Maja 7a/2		NFZ w Warszawie, Śląski OW ul.Kossutha 13, 40-844 Katowice	
TEMAT		ADRES INWESTYCJI	
Projekt wymiany opraw oświetlenia podstawowego		Delegatura Śląskie OW Rybnik ul.3 Maja 29, 44-200 Rybnik	
NAZWA RYSUNKU		DATA	SKALA
Oświetlenie podstawowe Rzut piwnic		04.2020r.	1:100
projektant mgr inż. Jan Botor		NR RYS.	
wykonał Michał Botor		E-01	

MGR INŻ. ŁUKASZ MARCINKOWSKI
Uprawnienia budowlane do projektowania
i kierowania robotami budowlanymi bez ograniczeń
w specjalności instalacyjnej w zakresie sieci, instalacji
i urządzeń elektrycznych i elektroenergetycznych
nr ewid. SLK/7783/PW.BE/18

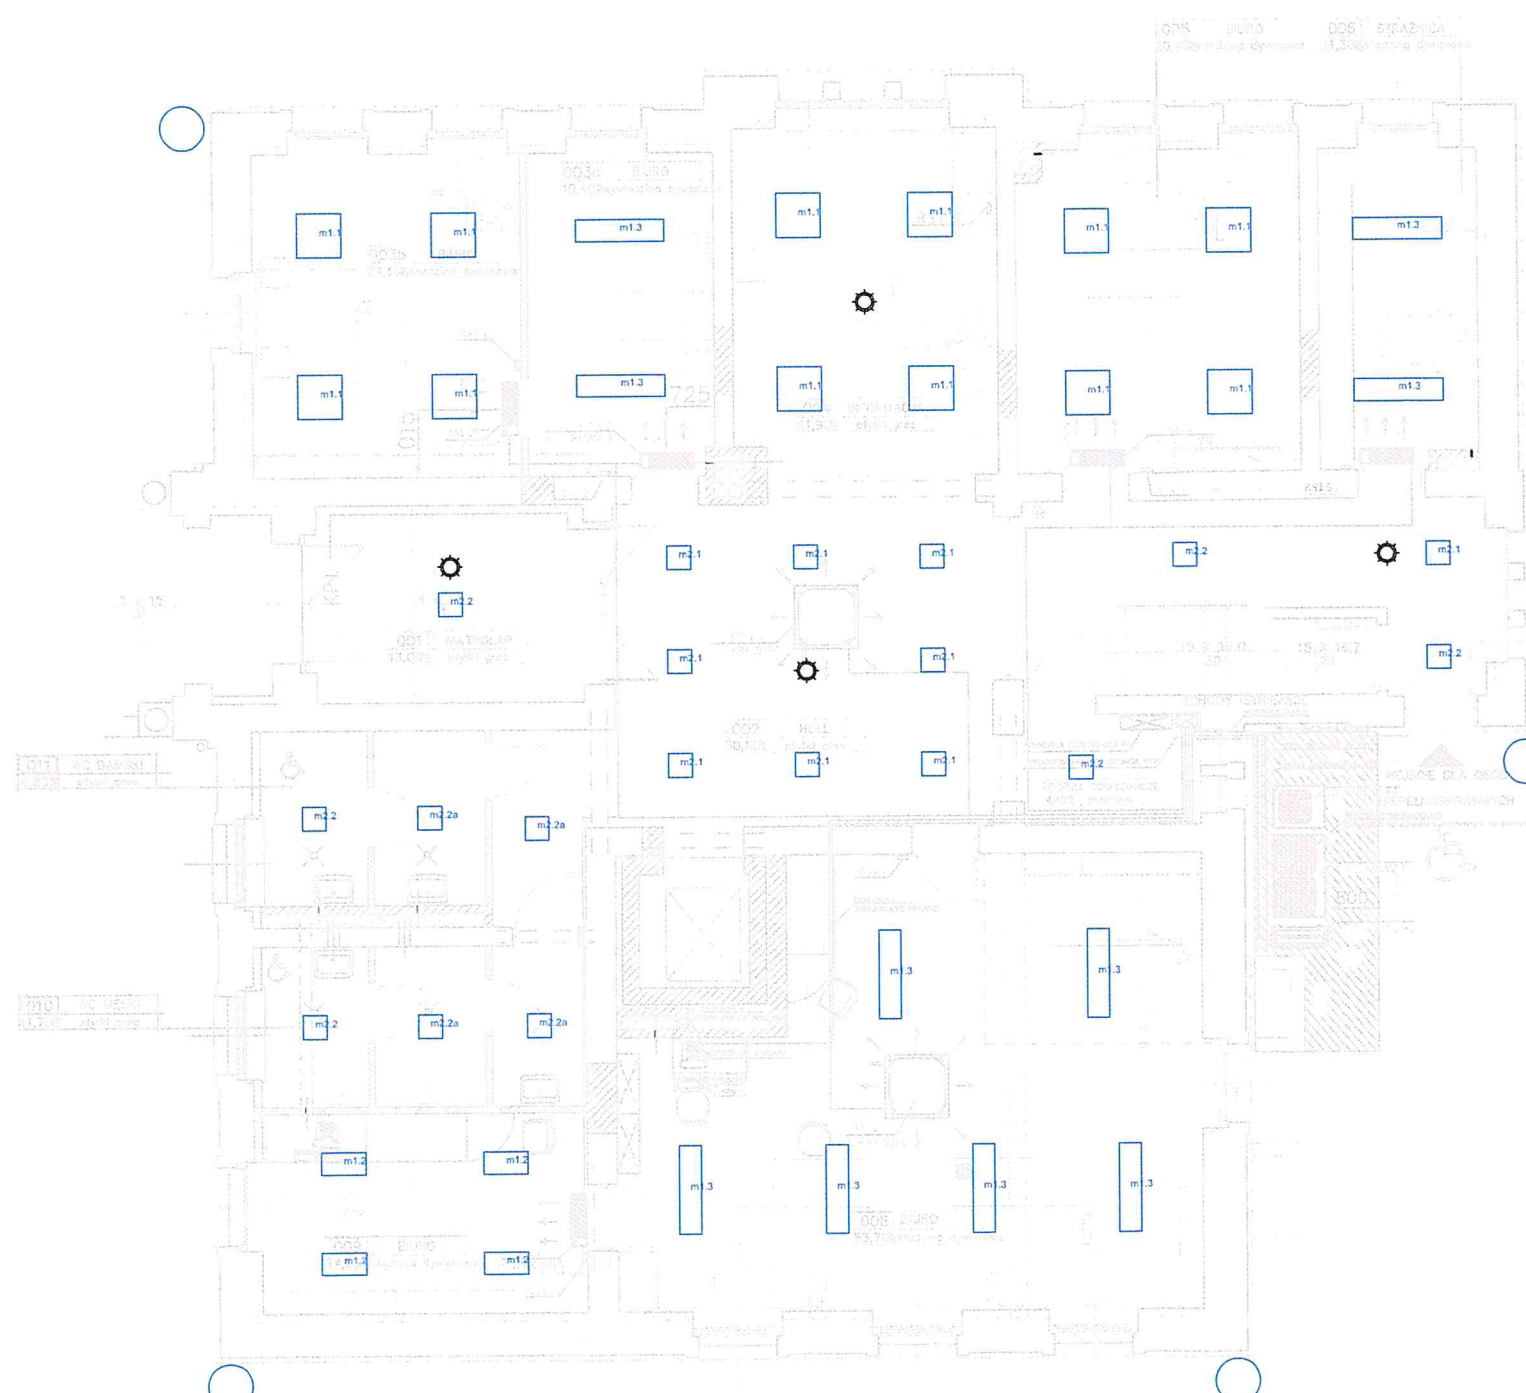


Niniejszy projekt budowlany został zatwierdzony
w decyzji Prezydenta Miasta Rybnika
o pozwoleniu na budowę z dnia 22.09.2020
nr 864/GmO/Wo
(8)

- Słupek oświetleniowy wg specyfikacji
- m1.1 Oprawa LED wg specyfikacji
 - m1.2 Oprawa LED wg specyfikacji
 - m1.3 Oprawa LED wg specyfikacji
 - m1.4 Oprawa LED wg specyfikacji
 - m2.1 Oprawa LED wg specyfikacji
 - m2.2 Oprawa LED wg specyfikacji
 - m2.2a Oprawa LED z czujką ruchu wg specyfikacji
 - m3 Oprawa LED wg specyfikacji
 - m4 Oprawa LED wg specyfikacji
 - m5 Oprawa LED wg specyfikacji

PROJEKT		INWESTOR		
EL-JAMB Bożena Botor 41-706 Ruda Śląska, 1. Maja 7a/2		NFZ w Warszawie, Śląski OW ul. Koszutha 13, 40-844 Katowice		
TEMAT		ADRES INWESTYCJI		
Projekt wymiany opraw oświetlenia podstawowego		Delegatura Śląskie OW Rybnik ul. 3 Maja 29, 44-200 Rybnik		
NAZWA RYSUNKU		DATA	SKALA	NR RYS.
Oświetlenie podstawowe Rzut parteru		04.2020r.	1:100	E-02
projektant	mgr inż. Jan Botor			
wykonął	Michał Botor			

MGR INŻ. ŁUKASZ MARCINKOWSKI
Uprawnienia budowlane do projektowania
i kierowania robotami budowlanymi bez ograniczeń
w specjalności instalacyjnej w zakresie sieci, instalacji
i urządzeń elektrycznych i elektroenergetycznych
nr ewid. SLK/7783/PWBE/18

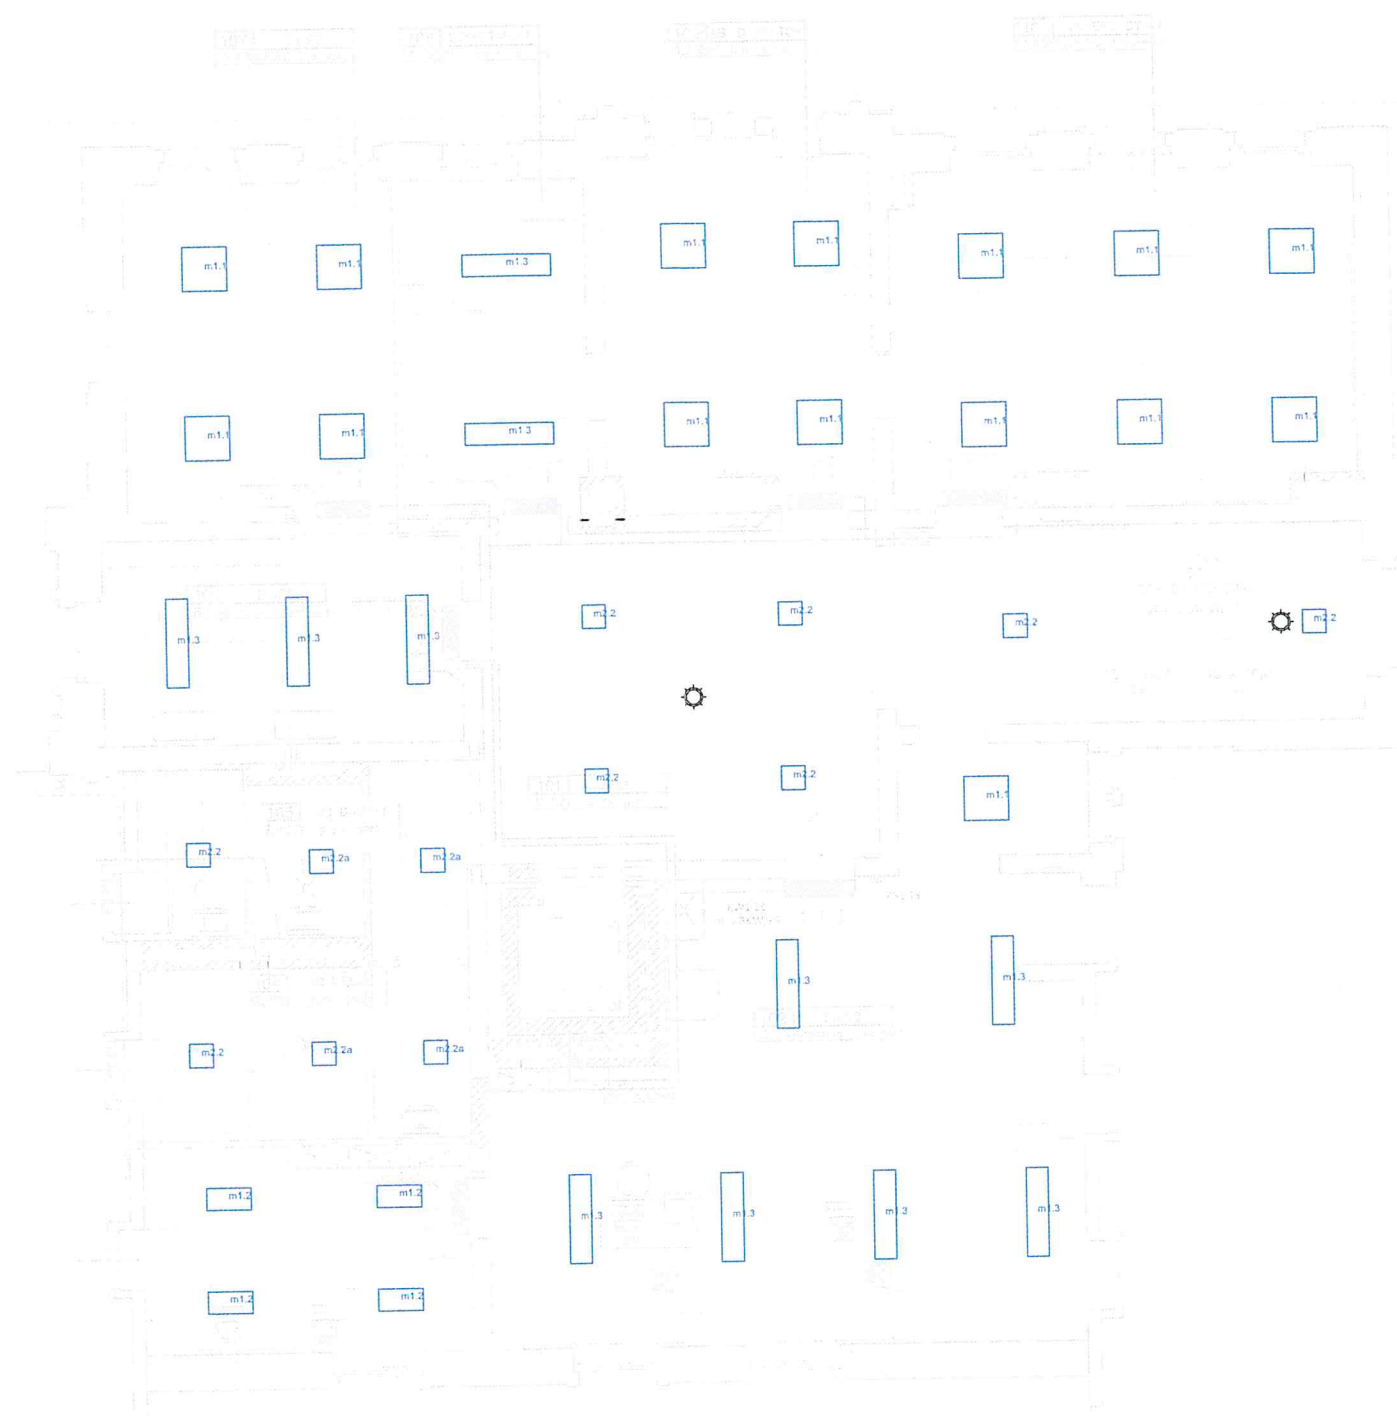


Niniejszy projekt budowlany został zatwierdzony
w decyzji Prezydenta Miasta Rybnika
o pozwoleniu na budowę z dnia 22. 09. 2020
nr 904/6440/2020
(8)

- m1.1 Oprawa LED wg specyfikacji
- m1.2 Oprawa LED wg specyfikacji
- m1.3 Oprawa LED wg specyfikacji
- m1.4 Oprawa LED wg specyfikacji
- m2.1 Oprawa LED wg specyfikacji
- m2.2 Oprawa LED wg specyfikacji
- m2.2a Oprawa LED z czujką ruchu wg specyfikacji
- m3 Oprawa LED wg specyfikacji
- m4 Oprawa LED wg specyfikacji
- m5 Oprawa LED wg specyfikacji

PROJEKT	EL-JAMB Bożena Botor 41-706 Ruda Śląska, 1.Maja 7a/2	INWESTOR	NFZ w Warszawie, Śląski OW ul.Kossutha 13, 40-844 Katowice
TEMAT	Projekt wymiany opraw oświetlenia podstawowego	ADRES INWESTYCJI	Delegatura Śląskie OW Rybnik ul.3 Maja 29, 44-200 Rybnik
NAZWA RYSUNKU	Oświetlenie podstawowe Rzut I-go piętra	DATA	04.2020r.
		SKALA	1:100
		NR RYS.	E-03
projektant	mgr inż. Jan Botor		
wykonał	Michał Botor		

MGR INŻ. ŁUKASZ MARCINKOWSKI
Uprawnienia budowlane do projektowania
i kierowania robotami budowlanymi bez ograniczeń
w specjalności instalacyjnej w zakresie sieci, instalacji
i urządzeń elektrycznych i elektroenergetycznych
nr ewid. SLK/7788/PWBE/18

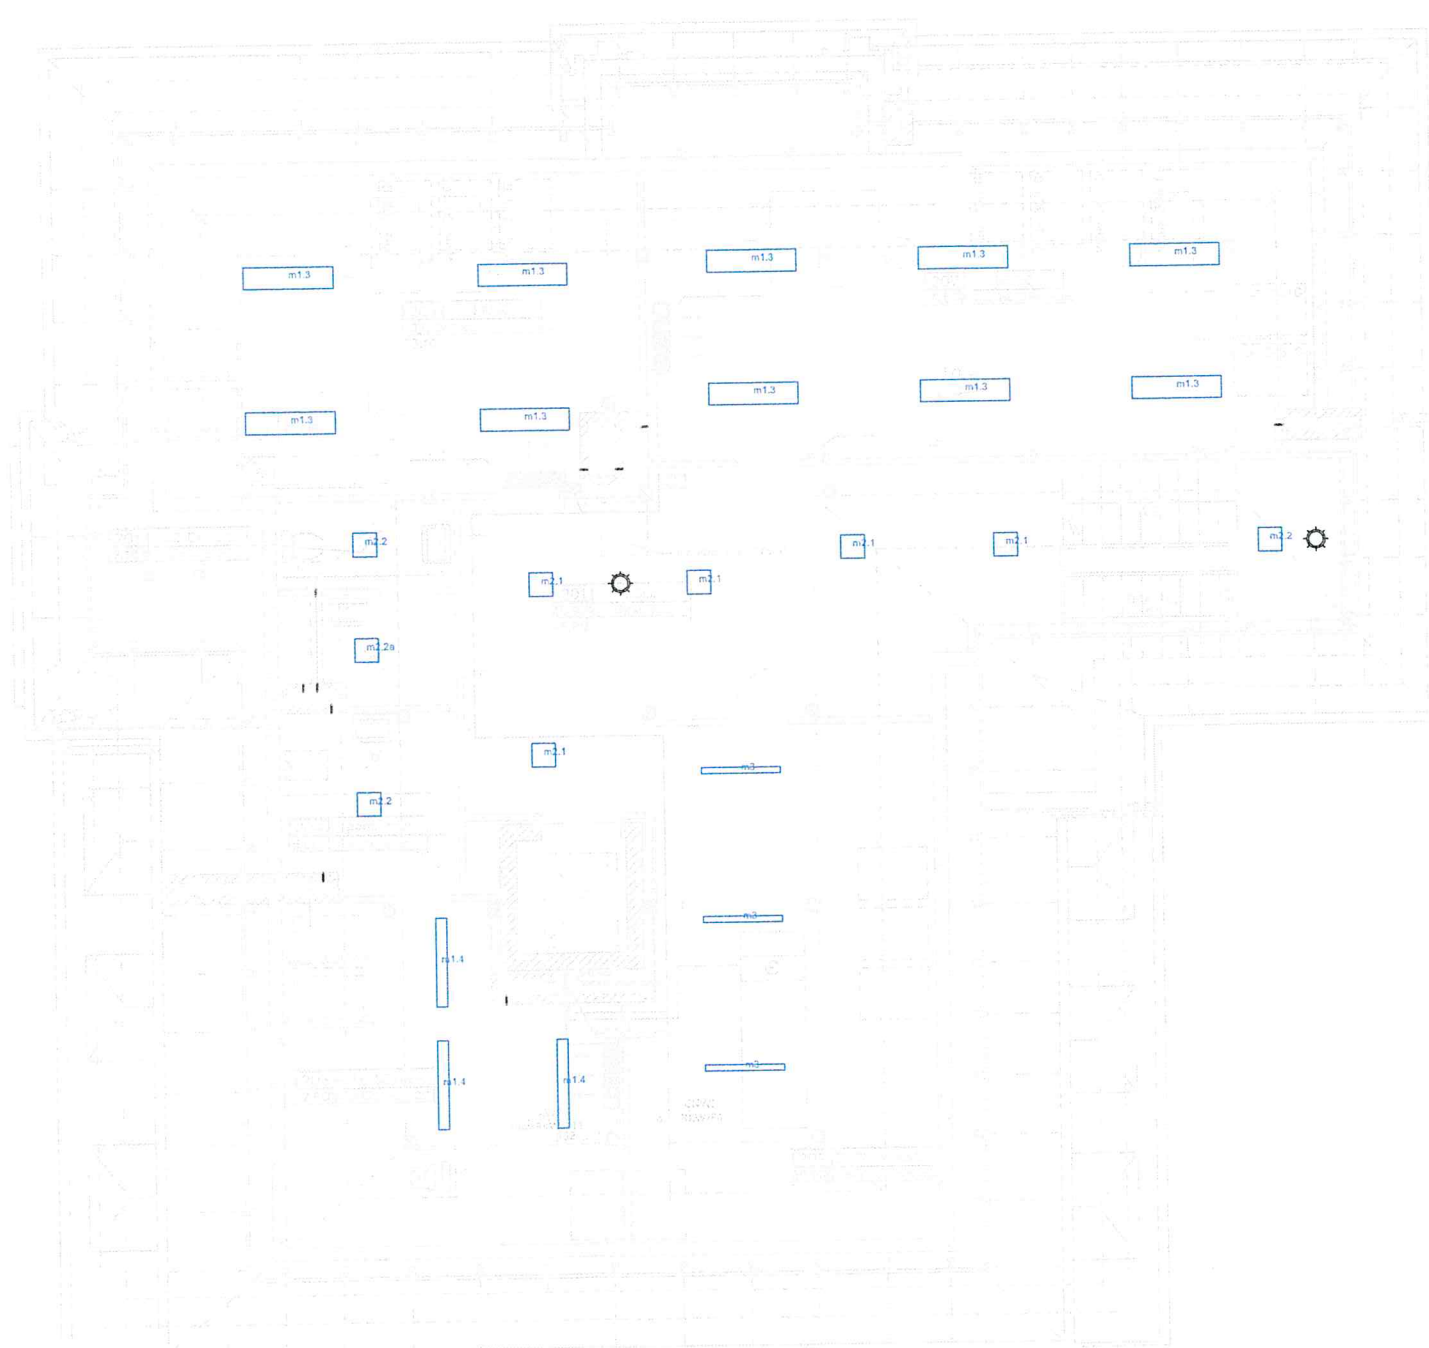

Niniejszy projekt budowlany został zatwierdzony
w decyzji Prezydenta Miasta Rybnika
o pozwoleniu na budowę z dnia 22.09.2020
nr 964/6740/20
(8)

- m1.1 Oprawa LED wg specyfikacji
- m1.2 Oprawa LED wg specyfikacji
- m1.3 Oprawa LED wg specyfikacji
- m1.4 Oprawa LED wg specyfikacji
- m2.1 Oprawa LED wg specyfikacji
- m2.2 Oprawa LED wg specyfikacji
- m2.2a Oprawa LED z czujką ruchu wg specyfikacji
- m3 Oprawa LED wg specyfikacji
- m4 Oprawa LED wg specyfikacji
- m5 Oprawa LED wg specyfikacji

PROJEKT EL-JAMB Bożena Botor 41-706 Ruda Śląska, 1.Maja 7a/2		INWESTOR NFZ w Warszawie, Śląski OW ul.Kossutha 13, 40-844 Katowice		
TEMAT Projekt wymiany opraw oświetlenia podstawowego		ADRES INWESTYCJI Delegatura Śląskie OW Rybnik ul.3 Maja 29, 44-200 Rybnik		
NAZWA RYSUNKU Oświetlenie podstawowe Rzut poddasza		DATA	SKALA	NR RYS.
		04.2020r.	1:100	E-04
projektant	mgr inż. Jan Botor			
wykonał	Michał Botor			

MGR INŻ. ŁUKASZ MARCINKOWSKI
Uprawnienia budowlane do projektowania
i kierowania robotami budowlanymi bez ograniczeń
w specjalności instalacyjnej w zakresie sieci, instalacji
i urządzeń elektrycznych i elektroenergetycznych
nr ewid. SLK/7786/PWBE/18