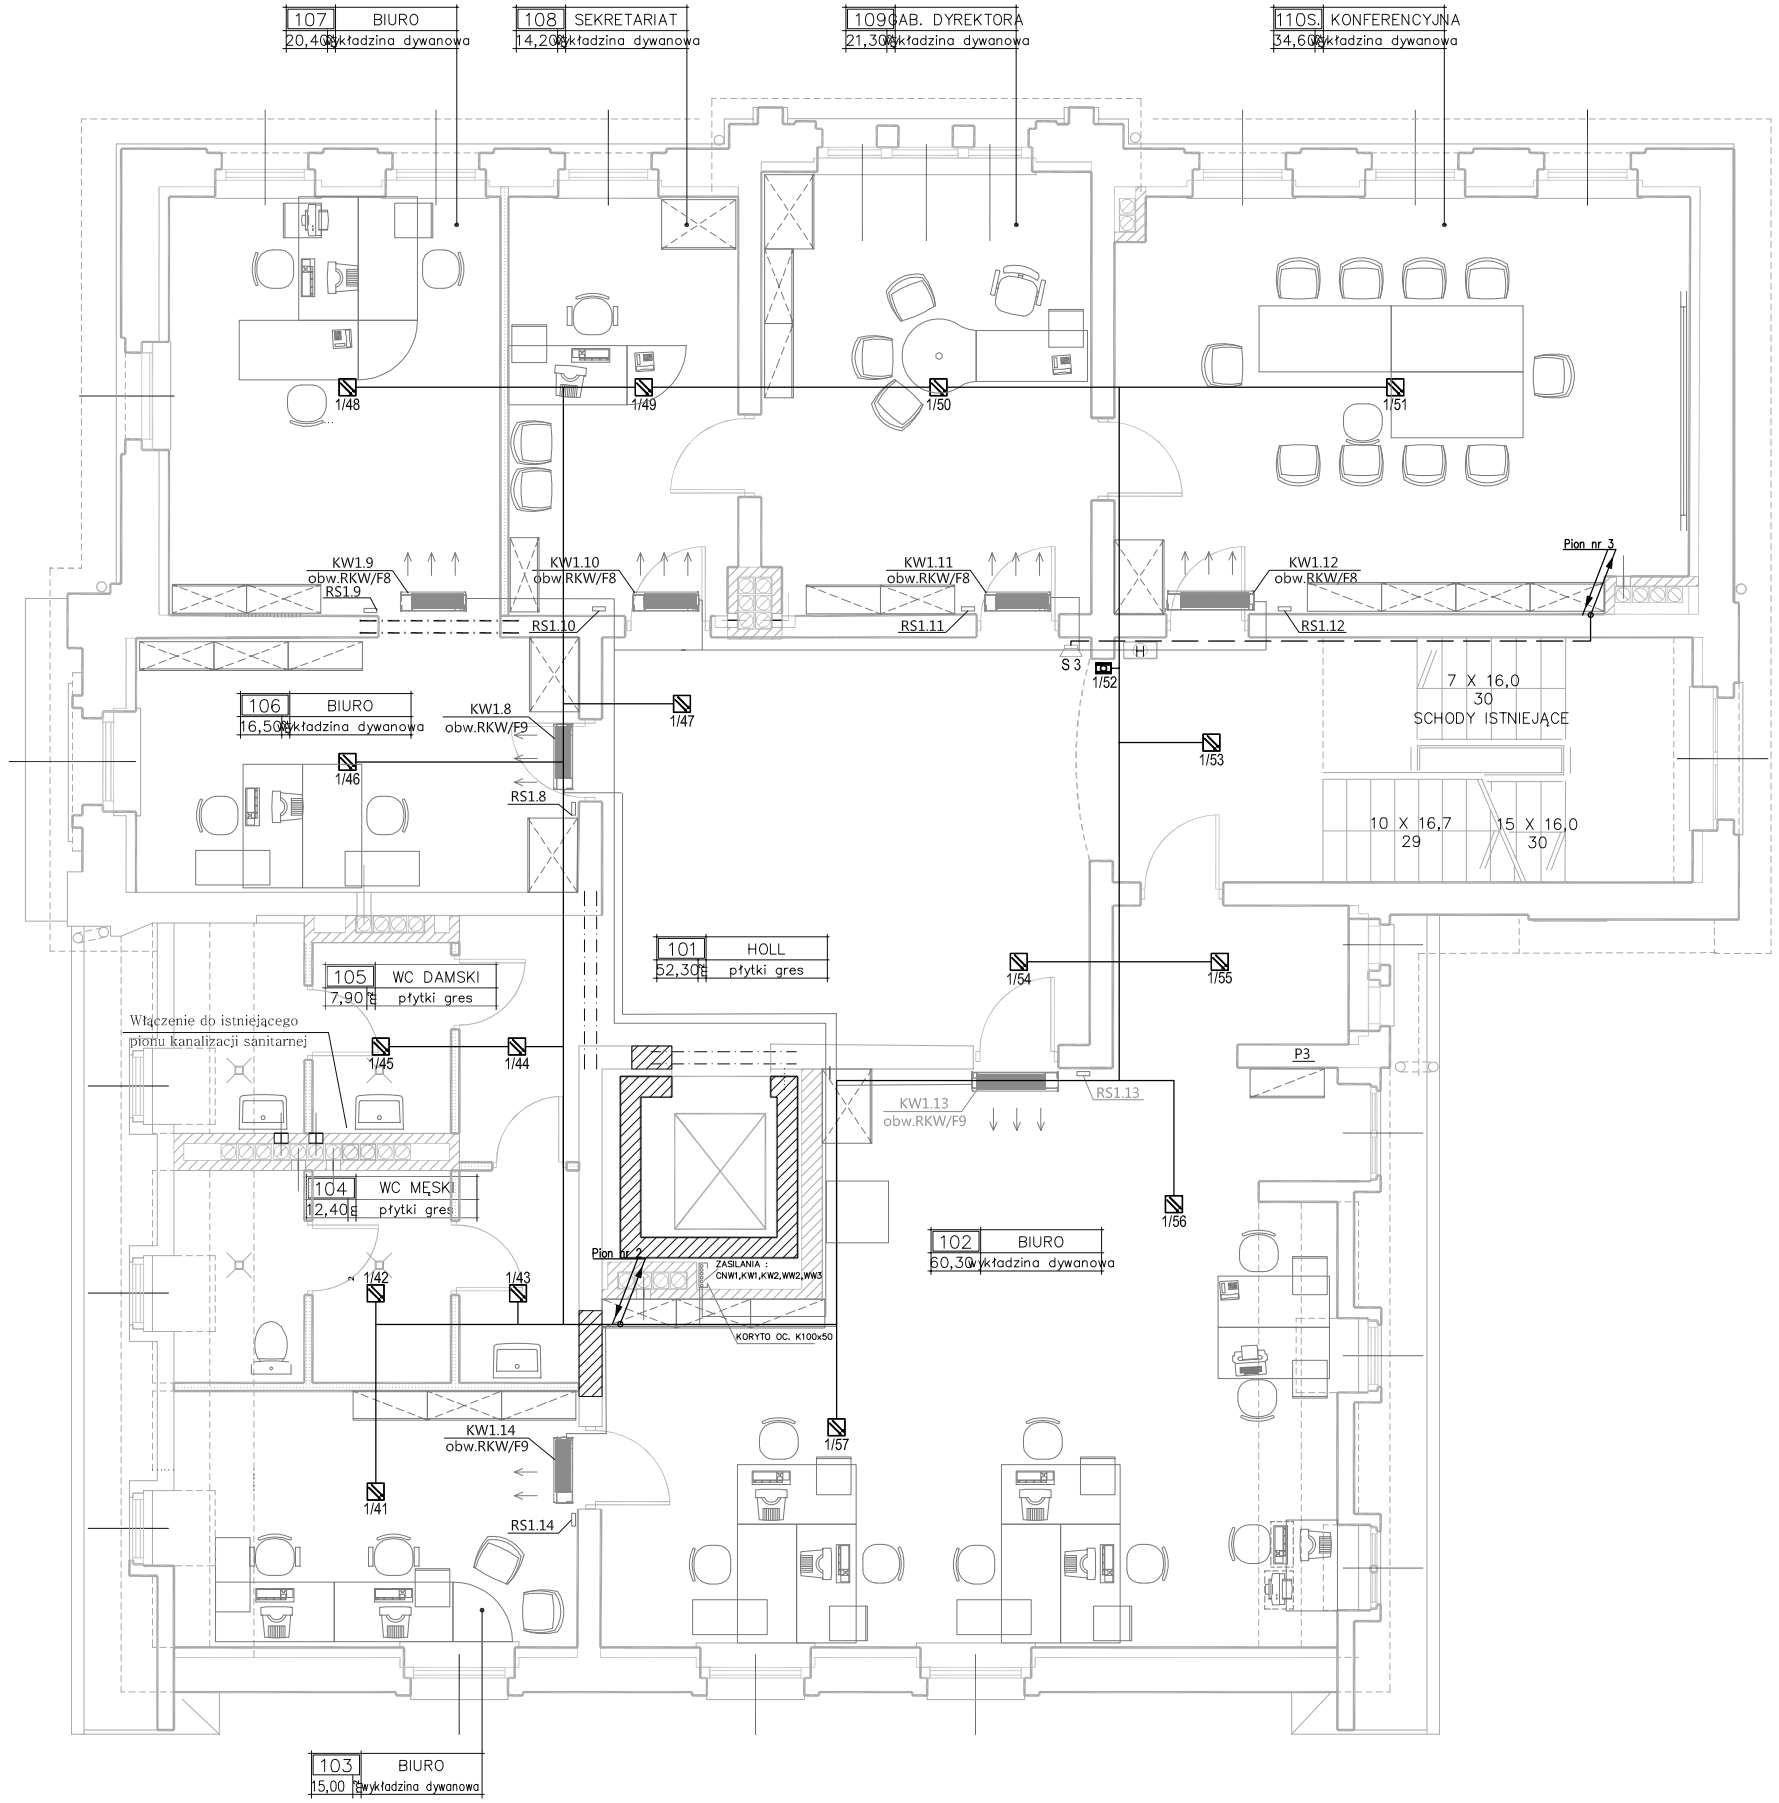

Oznaczenia użyte na rysunku:

Przewody typ 1 – odcinek instalacji do wykonania przewodem YnTKSYekw 1x2x1,0
Przewody typ 2 – odcinek instalacji do wykonania przewodem HTKSHekw 1x2x1,0 PH90
Przewody typ 3 – odcinek instalacji do wykonania przewodem HDGs 2x1,0mm2
Przewody typ 4 – odcinek instalacji do wykonania przewodem HDGs 3x1,5mm2

Oznaczenia elementów użytych w projekcie

- *Optyczna czujka dymu*
- *Optyczna czujka dymu zabudowana w strefie strychu*
- *Ręczny ostrzegacz pożarowy (przycisk)*
- *Sygnalizator głosowo-akustyczny*
- PMKS — *Pętlowy moduł sterująco-kontrolujący*

PROJEKT ARCHICON S.C. Jerzak Szaraniec Jerzak 44-100 Gliwice, ul.Głowackiego 7		INWESTOR NFZ w Warszawie, Śląski OW ul.Kossutha 13, 40-844 Katowice	
TEMAT Projekt instalacji wykrywania i sygnalizacji pożaru		ADRES INWESTYCJI Delegatura Śląskie OW Rybnik ul.3 Maja 29, 44-200 Rybnik	
NAZWA RYSUNKU Instalacja wykywania i sygnalizacji pożaru Rzut I-go piętra		DATA 03.2019r.	SKALA 1:100	NR RYS. IN-3
projektant	mgr inż. Tomasz Bienek			
wykonał	Andrzej Konopelski			