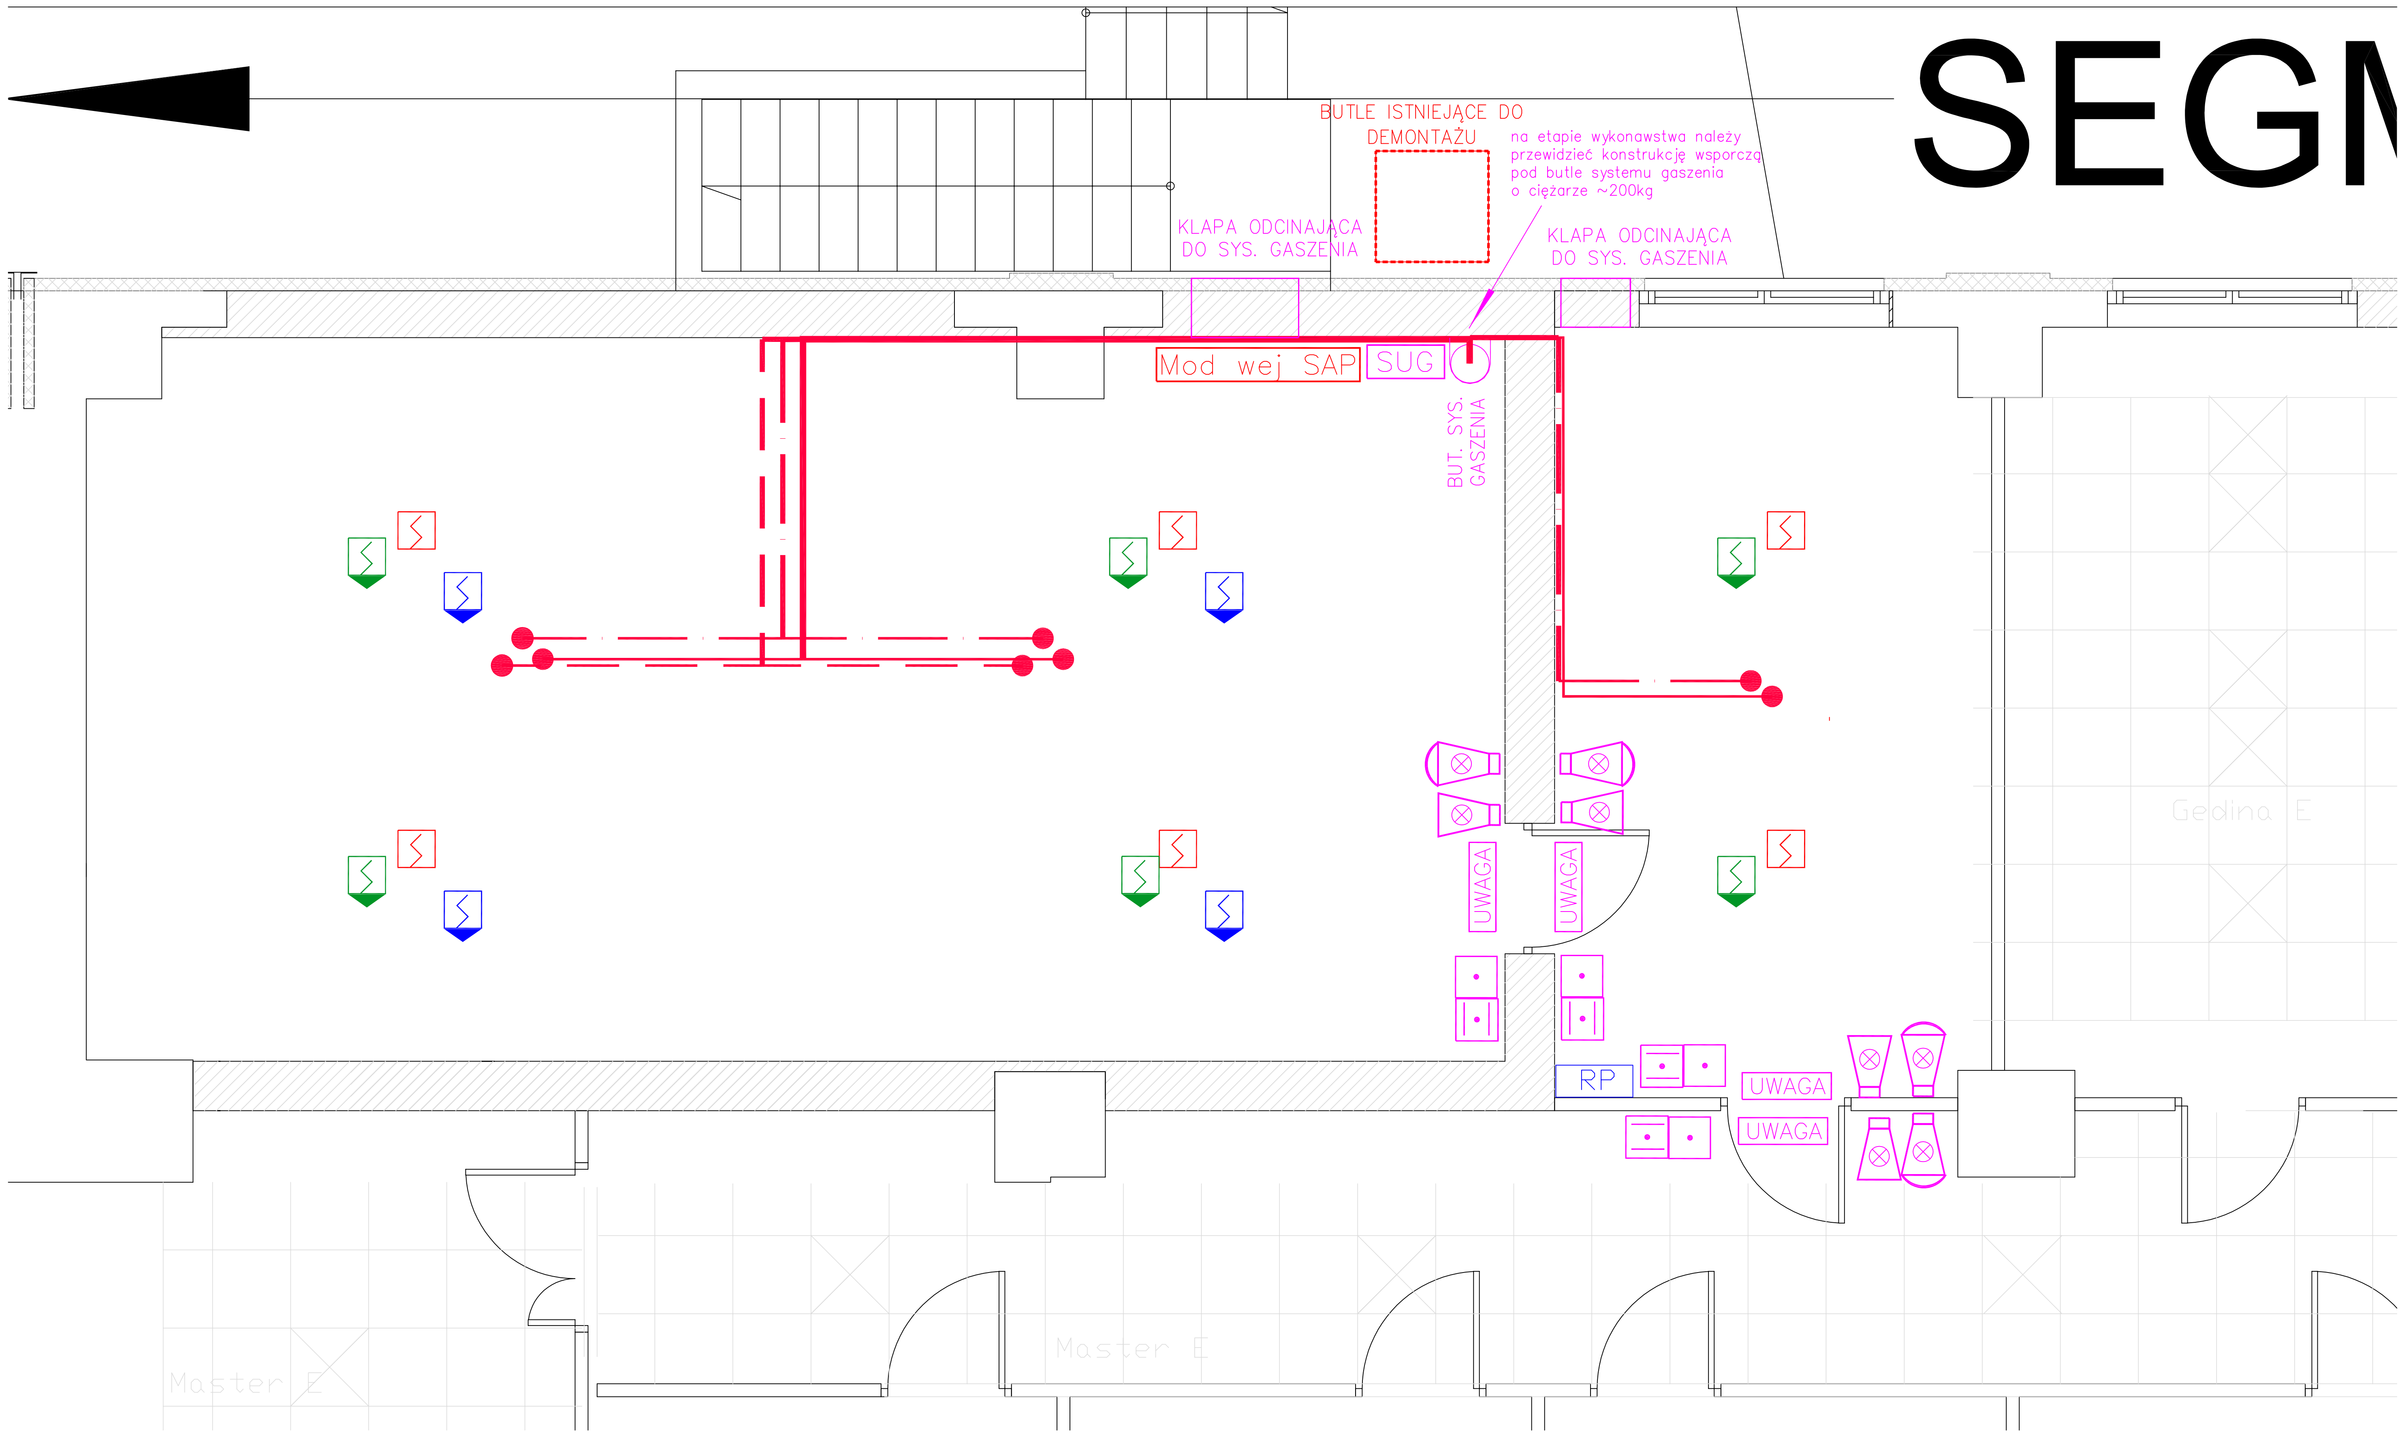

LEGENDA:

SYMBOL	OPIS
SUG	Centrala sterowania gaszeniem
	Przycisk "STOP GASZENIA"
	Przycisk "START GASZENIA"
UWAGA	Sygnalizator opt–akust ostrzeżenia
	Sygnalizator akustyczny
	Sygnalizator pożarowy optyczny
	Czujka dymu ze wskaźnikiem zadziałania nad sufitem podwieszanym
	Czujka dymu ze wskaźnikiem zadziałania pod podłogą techniczną
	Czujka dymu
	Rury systemu daszenia – sufit
	Rury systemu daszenia – podłoga techn.
	Rury systemu daszenia – nad sufitem podw.