

SPECYFIKACJA ISTOTNYCH WARUNKÓW ZAMÓWIENIA

PRZETARG NIEOGRANICZONY

ROBOTY BUDOWLANE -

Roboty budowlano-montażowe w obiektach Śląskiego OW NFZ przy ul. Kossutha 13 w Katowicach

załącznikami do niniejszej SIWZ są:

1. formularz oferty
2. dokumentacja projektowa
3. Specyfikacja Techniczna Wykonania i Odbioru Robót Budowlanych
4. wzór umowy
5. wzór oświadczenia o braku podstaw do wykluczenia z postępowania na podstawie art. 24 ust. 1 pzp
6. wzór oświadczenia - lista podmiotów należących do tej samej grupy kapitałowej, o której mowa w art. 24 ust. 2 pkt 5 pzp, albo informacja o tym, że Wykonawca nie należy do grupy kapitałowej
7. tekst rozporządzenia Ministra Rozwoju Regionalnego i Budownictwa z dnia 13.07.2001 r.w sprawie metod kosztorysowania obiektów i robót budowlanych (Dz.U. Nr 80, poz. 867).

Zatwierdzam

data i podpis:

Z upoważnienia Dyrektora
Śląskiego Oddziału Wojewódzkiego
Narodowego Funduszu Zdrowia w Katowicach
ZASTĘPCA DYREKTORA
DS. EKONOMICZNO-FINANSOWYCH

08
Barbara Suchy

RADCA PRAWNY

mgr Teresa Uzdowska

I. Nazwa (firma) oraz adres Zamawiającego

Narodowy Fundusz Zdrowia, Śląski Oddział Wojewódzki w Katowicach, ul. Kossutha 13, 40-844 Katowice;
e-mail: inwestycje@nfz-katowice.pl, strona internetowa: www.nfz-katowice.pl.

II. Tryb udzielenia zamówienia

Postępowanie o udzielenie zamówienia publicznego prowadzone jest w trybie przetargu nieograniczonego na podstawie ustawy z dnia 29 stycznia 2004 r. Prawo zamówień publicznych (j.t. Dz.U. z 2010 r. Nr 113, poz. 759 ze zm.).

Numer postępowania

Postępowanie, którego dotyczy niniejszy dokument oznaczone jest numerem **26/pn/2014**. Wykonawcy we wszelkich kontaktach z Zamawiającym proszeni są o powoływanie się na ww. numer.

Terminologia

Ilekoć w niniejszej „Specyfikacji Istotnych Warunków Zamówienia” zwanej także „SIWZ” mowa jest o "pzp", należy przez to rozumieć ustawę z dnia 29 stycznia 2004 r. Prawo zamówień publicznych. Ilekoć w „SIWZ” mowa jest o "Zamawiającym", należy przez to rozumieć Śląski Oddział Wojewódzki Narodowego Funduszu Zdrowia (nazywany również ŚOW NFZ lub Śląski OW NFZ). Ilekoć w SIWZ mowa jest o „dniach” należy przez to rozumieć dni kalendarzowe zgodnie z art. 110 i nn. k.c. Ilekoć w niniejszej SIWZ mowa jest o rozporządzeniu Prezesa RM w sprawie dokumentów należy przez to rozumieć rozporządzenie Prezesa Rady Ministrów z dnia 19 lutego 2013r. w sprawie rodzajów dokumentów, jakich może żądać zamawiający od wykonawcy, oraz form, w jakich te dokumenty mogą być składane (Dz.U. z 2013 r. poz. 231).

III. Opis przedmiotu zamówienia

1. Przedmiot zamówienia obejmuje wykonanie robót budowlano-montażowych w kilku obiektach ŚOW NFZ przy ul. Kossutha 13 w Katowicach, zgodnie z zasadami określonymi w niniejszej SIWZ.

Kod Wspólnego Słownika Zamówień (CPV): 45.00.00.00-7 – roboty budowlane.


Na opis przedmiotu zamówienia składa się dokumentacja projektowa i Specyfikacja Techniczna Wykonania i Odbioru Robót Budowlanych.

Na dokumentację projektową składa się przedmiar robót oraz dokumentacja archiwalna.

Uwaga! Wykonawca winien niezwłocznie zgłosić Zamawiającemu w trybie art. 38 pzp wszelkie wątpliwości odnoszące się do opisu przedmiotu zamówienia, w tym do dokumentacji, w szczególności wszelkie ewentualnie dostrzeżone błędy, wewnętrzne sprzeczności, niezgodności, czy niekonsekwencje.

Realizacja zamówienia będzie przebiegała na warunkach określonych we wzorze umowy stanowiącym załącznik do niniejszej SIWZ. Wzór umowy przewiduje i określa warunki ewentualnej zmiany treści umowy.

2. **Warunki płatności:** warunki płatności zostały określone we wzorze umowy.
3. **Okres rękojmi za wady:** 36-miesięczna rękojmia za wady przedmiotu umowy na warunkach określonych we wzorze umowy.
4.
 - a) Zamawiający nie dopuszcza składania ofert częściowych, co oznacza, że Wykonawca może złożyć tylko jedną ofertę na całość zamówienia.
 - b) Zamawiający nie dopuszcza możliwości składania ofert wariantowych.
 - c) Zamawiający nie przewiduje zamówień uzupełniających, o których mowa w art. 67 ust. 1 pkt 6 pzp.
 - d) Zamawiający żąda wskazania przez Wykonawcę w ofercie części zamówienia, której wykonanie Wykonawca powierzy podwykonawcy (zob. formularz oferty).

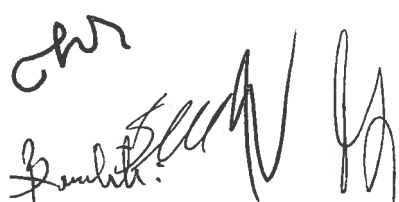

e) Język postępowania.

Zamawiający nie dopuszcza możliwości składania ofert w języku innym niż język polski, przy uwzględnieniu poniższego wyjaśnienia.

Wyjaśnia się, iż zgodnie z zasadą wyrażoną w art. 9 ust. 2 pzp, postępowanie o udzielenie zamówienia publicznego prowadzi się w języku polskim. Wymóg art. 9 ust. 2 ustawy Prawo zamówień publicznych stanowi konsekwencję zapisów ustawy z dnia 07.10.1999 r. o języku polskim (Dz.U. Nr 90, poz. 999 ze zm.), która formułuje zasadę używania języka polskiego w realizacji zadań publicznych oraz w obrocie na terytorium Rzeczypospolitej Polskiej. Od tak sformułowanej zasady ustawa o języku polskim w art. 11 dopuszcza wyjątki stanowiąc między innymi, iż nie podlegają tłumaczeniu na język polski nazwy własne, zwyczajowo stosowana terminologia naukowa i techniczna, znaki towarowe, nazwy handlowe oraz oznaczenia pochodzenia towarów i usług.

IV. Termin i miejsce wykonania zamówienia

1. **Termin wykonania zamówienia:** w ciągu 45 dni licząc od daty protokolarnego przekazania frontu robót Wykonawcy. Przekazanie frontu robót nastąpi w ciągu 3 dni roboczych licząc od dnia zawarcia umowy.
2. **Miejsce realizacji zamówienia:** Katowice, ul. Kossutha 13.

V. Warunki udziału w postępowaniu oraz opis sposobu dokonywania oceny spełniania tych warunków

W postępowaniu mogą wziąć udział Wykonawcy, którzy spełniają warunki udziału w postępowaniu w zakresie wskazanym przez Zamawiającego w niniejszej SIWZ: warunki z art. 22 ust. 1 pzp oraz nie podleganie wykluczeniu z postępowania o udzielenie zamówienia publicznego na podstawie art. 24 pzp.

Spełnienie warunków będzie oceniane na podstawie przedstawionych przez Wykonawcę oświadczeń i dokumentów, o których mowa w SIWZ.

Warunki udziału w postępowaniu

1) **Art. 22 ust. 1 pzp.**

Wykonawca winien złożyć oświadczenie o spełnianiu warunków udziału w postępowaniu z art. 22 ust. 1 pzp.

Art. 22 ust. 1 pkt 3 pzp


Osoby zdolne do wykonania zamówienia

Osoby, które będą uczestniczyć w wykonywaniu zamówienia winny posiadać wymagane uprawnienia w zakresie, w jakim ustawy nakładają obowiązek posiadania takich uprawnień, odpowiednio do charakteru robót budowlanych będących przedmiotem niniejszego zamówienia.

Wykonawca winien dysponować co najmniej jedną osobą mogącą wykonywać samodzielne funkcje techniczne w budownictwie, posiadającą uprawnienia budowlane w specjalności konstrukcyjno-budowlanej (wydane przez podmiot uprawniony przepisami prawa do wydawania ww. uprawnień) do kierowania robotami budowlanymi, która to osoba będzie pełnić w przedmiotowym zamówieniu funkcję kierownika budowy.

Osoba ta winna być czynna zawodowo i posiadać co najmniej 2-letnie doświadczenie w pełnieniu funkcji kierownika budowy.

Wykonawca poda w formularzu oferty: imię i nazwisko, kwalifikacje zawodowe i doświadczenie, a także zakres czynności wykonywanych przez osobę z danymi uprawnieniami oraz informację o podstawie dysponowania daną osobą (np. umowa o pracę, umowa zlecenia etc.).

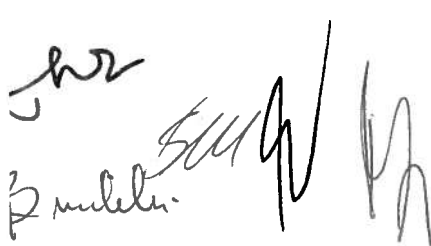

Oprócz oświadczenia o spełnianiu warunku udziału w postępowaniu, na potwierdzenie opisanego warunku Wykonawca przedłoży dokument (formularz wykaz osób) oraz oświadczenie, że osoby, które będą uczestniczyć w wykonywaniu zamówienia posiadają wymagane uprawnienia – formularz oferty.

UWAGA!

Zgodnie z art. 26 ust. 2b pzp, Wykonawca może polegać na osobach zdolnych do wykonania zamówienia innych podmiotów, niezależnie od charakteru prawnego łączących go z nimi stosunków. Wykonawca w takiej sytuacji zobowiązany jest udowodnić Zamawiającemu, iż będzie dysponował zasobami niezbędnymi do realizacji zamówienia, w szczególności przedstawiając w tym celu pisemne zobowiązanie tych podmiotów do oddania mu do dyspozycji niezbędnych zasobów na okres korzystania z nich przy wykonaniu zamówienia. W takim przypadku Wykonawca jest zobowiązany wskazać ten fakt w pkt 10 formularza oferty.

Zamawiający dopuszcza na etapie umowy możliwość zmiany osoby wskazanej w wykazie przy spełnieniu przez nową osobę warunków opisanych powyżej.

W przypadku skorzystania w niniejszym postępowaniu z zasobu innego podmiotu (art. 26 ust. 2b pzp), pisemne zobowiązanie innego podmiotu winno w szczególności wskazywać:

- 1) podmiot, który udostępni swoje zasoby (nazwa/firma oraz adres);
- 2) zakres dostępnych Wykonawcy zasobów innego podmiotu - wskazać, jakie konkretnie zasoby udostępni inny podmiot - co stanowi te zasoby;
- 3) sposób wykorzystania zasobów innego podmiotu - wskazać, w jaki sposób Wykonawca będzie wykorzystywał zasoby innego podmiotu przy wykonywaniu zamówienia - na czym konkretnie będzie polegało udostępnienie określonej osoby przez inny podmiot,
- 4) charakter stosunku, jaki będzie łączył wykonawcę z innym podmiotem;
- 5) zakres i okres udziału innego podmiotu przy wykonywaniu zamówienia.

Zasoby winny zostać udostępnione na okres korzystania z nich przy wykonaniu zamówienia.

Zamawiający żąda powyższego w celu oceny, czy Wykonawca będzie dysponował zasobami innych podmiotów w stopniu niezbędnym dla należytego wykonania zamówienia oraz oceny, czy stosunek łączący Wykonawcę z innymi podmiotami gwarantuje rzeczywisty dostęp do ich zasobów.

2) Art. 24 ust. 1 pzp.


Brak podstaw do wykluczenia z udziału w postępowaniu z powodu niespełnienia warunków, o których mowa w art. 24 ust. 1 pzp.

- a) na potwierdzenie spełnienia ww. warunku Wykonawca winien złożyć oświadczenie (pkt VI lit. B ppkt 1 SIWZ) o braku podstaw do wykluczenia z powodu niespełniania warunków, o których mowa w art. 24 ust. 1 pzp;
- b) na potwierdzenie spełnienia warunku z art. 24 ust.1 pkt 2 pzp Wykonawca winien złożyć dokument wymieniony w pkt VI lit. B ppkt 2 (lub odpowiednio ppkt 3), tj. potwierdzający, że w stosunku do Wykonawcy nie otwarto likwidacji lub nie ogłoszono jego upadłości lub potwierdzający, że po ogłoszeniu upadłości Wykonawca zawarł układ zatwierdzony prawomocnym postanowieniem sądu, a układ nie przewiduje zaspokojenia wierzycieli przez likwidację majątku upadłego.

3) Art. 24 ust. 2 pkt 5 pzp

Zgodnie z art. 26 ust. 2d pzp, Wykonawca wraz ofertą składa listę podmiotów należących do tej samej grupy kapitałowej, o której mowa w art. 24 ust. 2 pkt 5 pzp, albo informację o tym, że nie należy do grupy kapitałowej.

Wz
Zmiana

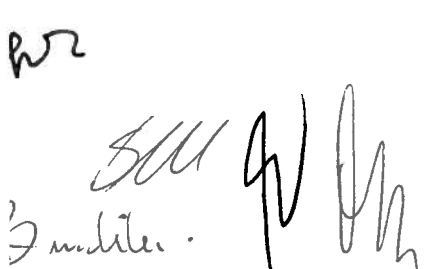

Przez grupę kapitałową – zgodnie z art. 4 pkt 14 ustawy z dnia 16.02.2007 r. o ochronie konkurencji i konsumentów (Dz.U. Nr 50, poz. 331 z zm.) – należy rozumieć wszystkich przedsiębiorców, którzy są kontrolowani w sposób bezpośredni lub pośredni przez jednego przedsiębiorcę, w tym również tego przedsiębiorcę.

VI. Informacja o oświadczeniach i dokumentach, jakie mają dostarczyć Wykonawcy w celu potwierdzenia spełniania warunków udziału w postępowaniu

A. OŚWIADCZENIA:

Oświadczenie o spełnianiu warunków udziału w postępowaniu z art. 22 ust. 1 pzp (treść oświadczenia znajduje się w formularzu oferty).

B. DOKUMENTY:


Wykonawcy powinni dołączyć do oferty niżej wymienione dokumenty. Dokumenty te - zgodnie z rozporządzeniem Prezesa Rady Ministrów z dnia 19.02.2013 r. w sprawie rodzajów dokumentów, jakich może żądać zamawiający od wykonawcy, oraz form, w jakich te dokumenty mogą być składane (poz.231) - Wykonawca przedstawia w formie oryginału lub kopii poświadczonych za zgodność z oryginałem przez Wykonawcę:

- 1) **Oświadczenie o braku podstaw do wykluczenia** z postępowania na podstawie art. 24 ust. 1 pzp (wzór oświadczenia stanowi załącznik do SIWZ).
- 2) **Aktualny odpis z właściwego rejestru lub z centralnej ewidencji i informacji o działalności gospodarczej** - w celu wykazania braku podstaw do wykluczenia w oparciu o art. 24 ust. 1 pkt 2 pzp, wystawiony nie wcześniej niż 6 miesięcy przed upływem terminu składania ofert.
- 3) **Wykaz osób, które będą uczestniczyć w wykonywaniu zamówienia**, odpowiedzialnych za kierowanie robotami budowlanymi, wraz z informacjami na temat ich kwalifikacji zawodowych, doświadczenia i wykształcenia niezbędnych do wykonania zamówienia, a także zakresu wykonywanych przez nie czynności, wraz z informacją o podstawie do dysponowania tymi osobami (wykaz w formularzu oferty).
- 4) Jeżeli Wykonawca ma siedzibę lub miejsce zamieszkania poza terytorium Rzeczypospolitej Polskiej, składa dokumenty zgodnie z zasadami opisanymi w §4 cyt. rozporządzenia Prezesa Rady Ministrów, tj.: Wykonawca taki zamiast dokumentu, o którym mowa w §3 ust. 1 pkt 2 cyt. rozporządzenia, składa dokument lub dokumenty wystawione w kraju, w którym ma siedzibę lub miejsce zamieszkania, potwierdzające, że nie otwarto jego likwidacji ani nie ogłoszono upadłości, wystawiony nie wcześniej niż 6 miesięcy przed upływem terminu składania ofert.
Jeżeli w kraju miejsca zamieszkania osoby lub w kraju, w którym Wykonawca ma siedzibę lub miejsce zamieszkania, nie wydaje się dokumentu, o którym mowa powyżej, zastępuje się go dokumentem określonym w §4 ust. 3 cyt. rozporządzenia.

C. INNE DOKUMENTY/OŚWIADCZENIA

Lista podmiotów należących do tej samej grupy kapitałowej, o której mowa w art. 24 ust. 2 pkt 5 pzp, albo informacja o tym, że Wykonawca nie należy do grupy kapitałowej (patrz: pkt V ppkt 3 SIWZ) – *wzór oświadczenia załączono do SIWZ.*

shz
Buntelis



Uwaga!

Wykonawcy wspólnie ubiegający się o udzielenie zamówienia zobowiązują się załączyć do oferty pełnomocnictwo. Zgodnie z art. 23 ust. 2 pzp Wykonawcy tacy winni ustanowić pełnomocnika do reprezentowania ich w postępowaniu o udzielenie niniejszego zamówienia albo do reprezentowania w postępowaniu i zawarcia umowy w sprawie zamówienia. Dokument pełnomocnictwa winien odpowiadać zasadom określonym w pkt X lit. B SIWZ dla pełnomocnictw. Warunki potwierdzone dokumentami, o których mowa w pkt VI lit. C oraz lit. B ppkt 1 i 2 (lub odpowiednio ppkt 3 SIWZ), winien odrębnie spełnić każdy z Wykonawców.

Zgodnie z § 7 ust. 4 cyt. rozporządzenia Prezesa Rady Ministrów, dokumenty sporządzone w języku obcym winny być złożone wraz z tłumaczeniem na język polski.

VII. Sposób porozumiewania się Zamawiającego z Wykonawcami oraz przekazywania oświadczeń i dokumentów. Osoby uprawnione do porozumiewania się z Wykonawcami

Oświadczenia, wnioski, zawiadomienia oraz informacje Zamawiający i Wykonawcy przekazują pisemnie, przy pomocy faksu albo drogą elektroniczną.

Poniżej podano numer faksu oraz adres poczty elektronicznej do kontaktu z Zamawiającym:

- numer faksu 32 735 16 36,
- adres poczty elektronicznej: inwestycje@nfz-katowice.pl

UWAGA!

- Dokumenty lub oświadczenia przedkładane przez Wykonawcę w odpowiedzi na wezwanie w trybie art. 26 ust. 3 pzp do złożenia dokumentów lub oświadczeń, winny zostać złożone z zachowaniem formy określonej w rozporządzeniu Prezesa Rady Ministrów z dnia 19.02.2013 r. w sprawie rodzajów dokumentów, jakich może żądać zamawiający od wykonawcy, oraz form, w jakich te dokumenty mogą być składane (poz. 231).
- Pełnomocnictwo przedkładane przez Wykonawcę w odpowiedzi na wezwanie w trybie art. 26 ust. 3 pzp do złożenia pełnomocnictwa, winno zostać złożone z zachowaniem formy określonej w pkt X lit. B SIWZ.

Osobą uprawnioną ze strony Zamawiającego do bezpośredniego porozumiewania się z Wykonawcami jest:
Pan Mariusz Partyka, Główny Specjalista ds. Zamówień Publicznych w Sekcji Zamówień Publicznych, Dział Administracji i Zamówień Publicznych - numer telefonu 32 735 16 37.

Godziny, w których udziela się informacji dotyczących postępowania: 09.00-15.00 (od poniedziałku do piątku).

Wykonawca może zwrócić się do Zamawiającego o wyjaśnienie treści SIWZ.

Zamawiający udzieli wyjaśnień zgodnie z art. 38 ustawy Prawo zamówień publicznych.

Zamawiający jest obowiązany udzielić wyjaśnień niezwłocznie, jednak nie później niż na 2 dni przed upływem terminu składania ofert pod warunkiem, że wniosek o wyjaśnienie treści SIWZ wpłynął do Zamawiającego nie później niż do końca dnia, w którym upływa połowa wyznaczonego terminu składania ofert.

Jeżeli wniosek o wyjaśnienie treści SIWZ wpłynął po upływie terminu składania wniosku, o którym mowa w art. 38 ust. 1 pzp, lub dotyczy udzielonych wyjaśnień, Zamawiający może udzielić wyjaśnień albo pozostawić wniosek bez rozpoznania.

W uzasadnionych przypadkach Zamawiający może przed upływem terminu składania ofert zmienić treść SIWZ.

VIII. Wymagania dotyczące wadium

Na podstawie art. 45 ust. 2 i ust. 4 pzp Zamawiający żąda od Wykonawcy wniesienia wadium w wysokości: **1 800 zł (słownie: tysiąc osiemset 00/100 złotych).**

Handwritten signatures and initials:
Three distinct signatures are visible at the bottom left of the page. The first is a cursive signature, the second is a stylized signature, and the third is a signature with a large initial 'M'. There are also some initials and scribbles to the left of the signatures.

Wykonawca może wnieść wadium w jednej lub kilku następujących formach:

1. pieniądzu,
2. poręczeniach bankowych lub poręczeniach spółdzielczej kasy oszczędnościowo-kredytowej, z tym, że poręczenie kasy jest zawsze poręczeniem pieniężnym,
3. gwarancjach bankowych,
4. gwarancjach ubezpieczeniowych,
5. poręczeniach udzielanych przez podmioty, o których mowa w art. 6b ust. 5 pkt 2 ustawy z dnia 09.11.2000 r. o utworzeniu Polskiej Agencji Rozwoju Przedsiębiorczości (Dz.U. z 2007 r. Nr 42, poz. 275).

• Wadium wnoszone w pieniądzu należy wpłacić przelewem na **rachunek bankowy** wskazany poniżej:

BGK o/Katowice Nr 97 11301091 0003 9003 7420 0002.

Na potrzeby przelewów międzynarodowych podaje się: SWIFT, tj.: „GOSKPLPW” oraz o adres banku: Bank Gospodarstwa Krajowego Oddział w Katowicach, ul. Podchorążych 1, 40-043 Katowice.

• W przypadku wnoszenia wadium w formie innej niż pieniężna, Wykonawca obowiązany jest złożyć dokument – wadium w kasie Śląskiego OW NFZ w Katowicach, ul. Kossutha 13, IV p., pokój nr 410. Treść takiego dokumentu nie może warunkować wypłacenia kwoty wadium Zamawiającemu od badania zasadności żądania wypłaty przez wystawcę dokumentu. Dokument w swej treści winien uwzględniać postanowienia art. 46 ust. 4a oraz ust. 5 pzp. Dokument swoją ważnością musi obejmować okres odpowiadający terminowi związania ofertą (30 dni). Bieg tego terminu rozpoczyna się wraz z upływem terminu składania ofert (art. 85 ust. 5 pzp). Pierwszym dniem związania ofertą będzie zatem dzień, w którym upływa termin składania ofert. Wadium winno mieć charakter bezwarunkowy i nieodwołalny.

Wykonawca wnosi wadium przed upływem terminu składania ofert (art. 45 ust. 3 pzp).

Przez **wniesienie wadium** rozumie się **złożenie** dokumentu w kasie Śląskiego OW NFZ, bądź **wpływ** środków pieniężnych na podany wyżej rachunek bankowy, **przed upływem terminu składania ofert, o którym mowa w pkt XI ppkt 1 SIWZ**. Zwrot wadium nastąpi zgodnie z zasadami wynikającymi z art. 46 pzp.


IX. Termin związania ofertą

Termin związania ofertą wynosi **30 dni**. Bieg terminu związania ofertą rozpoczyna się wraz z upływem terminu składania ofert.

X. Opis sposobu przygotowania oferty

A. Wykonawca winien wypełnić formularze na maszynie do pisania albo odręcznie drukowanym piśmem poprzez wpisanie w odpowiednich miejscach niezbędnych danych i informacji. W przypadku, gdy jakkolwiek część formularza lub cały formularz nie dotyczy Wykonawcy należy wpisać "nie dotyczy" i podpisać. W sytuacji, gdyby miejsce wyznaczone na wpisanie informacji okazało się zbyt małe, należy wykonać kserokopię danego formularza w potrzebnej ilości egzemplarzy oraz wypełnić wg potrzeb i podpisać. Wszelkie dodatkowe, a konieczne - zdaniem Wykonawcy - informacje należy umieścić w załączniku do danego formularza, sporządzonym przez Wykonawcę. Wykonawca winien przygotować i złożyć ofertę z wykorzystaniem wzorów formularzy oraz innych załączników składających się na SIWZ. W przypadku przepisywania formularzy, Wykonawca zobowiązany jest nie dokonywać zmian merytorycznych zapisów znajdujących się we wzorach formularzy stanowiących załączniki do niniejszej SIWZ.

♦**Uwaga:** Wykonawca odpowiada za treść każdego z przedkładanych w ofercie formularzy niezależnie od tego, czy formularz przepisyuje, czy dokonuje jego przekształcenia w procesie OCR, czy w inny sposób. Jeżeli wykonawca przekształca formularz do formy edytowalnej, w szczególności poprzez OCR, zobowiązany jest dokładnie przeczytać jego treść po przekształceniu oraz porównać ją z oryginalnym zapisem SIWZ. W przypadku, gdy z powodu błędów w procesie przekształcenia formatu (np. błędów w przebiegu procesu OCR) treść oferty nie będzie odpowiadała SIWZ, z zastrzeżeniem art. 87 ust.2 pzp oferta podlegała będzie odrzuceniu.

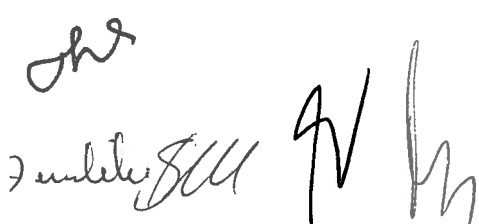

- B. Wszystkie formularze i dokumenty wymagane przez Zamawiającego, a przygotowywane przez Wykonawcę muszą być podpisane przez osoby upoważnione do reprezentowania Wykonawcy i zaciągania zobowiązań o wartości odpowiadającej niniejszemu zamówieniu, tzn. osoby wymienione w dokumencie potwierdzającym dopuszczenie do obrotu prawnego lub przez nie odpowiednim dokumentem upoważnione - w takim przypadku **oryginał** pełnomocnictwa (lub jego kopię poświadczoną notarialnie/odpis notarialny) należy dołączyć do oferty. Z załączonych do oferty dokumentów musi wynikać, że ofertę, oświadczenia i inne dokumenty podpisała osoba upoważniona do reprezentowania Wykonawcy.
- C. Wszelkie koszty związane z przygotowaniem oraz dostarczeniem oferty ponosi Wykonawca.
- D. Ofertę Wykonawca proszony jest dostarczyć w następującej formie: w zamkniętej kopercie oznaczonej nazwą i adresem Zamawiającego:
Narodowy Fundusz Zdrowia Śląski Oddział Wojewódzki
ul. Kossutha 13, 40-844 Katowice, pokój nr 004, oraz napisem:

<p>Przetarg nieograniczony – Nr 26/pn/2014 Roboty budowlano-montażowe w obiektach Śląskiego OW NFZ przy ul. Kossutha 13 w Katowicach NIE OTWIERAĆ PRZED:10.09.14..... godz. 12.30</p>

Jeżeli oferta jest wysyłana za pomocą przesyłki kurierskiej/listowej, Wykonawca winien zaznaczyć, że przesyłka zawiera ofertę oraz wskazać numer postępowania. Zamawiający nie ponosi odpowiedzialności za następstwa spowodowane brakiem właściwego zabezpieczenia oferty lub brakiem którejkolwiek z ww. informacji.

- E. Zamawiający prosi o włożenie do koperty jw. wypełnionego i podpisanego formularza oferty oraz koperty oznaczonej "ZAŁĄCZNIKI", w której Wykonawca umieszcza załączniki wymienione w pkt 14 formularza oferty, z uwzględnieniem uwag do załączników.
- W przypadku oświadczeń lub zaświadczeń składanych przez Wykonawcę zawierających informacje stanowiące tajemnicę przedsiębiorstwa w rozumieniu przepisów o zwalczaniu nieuczciwej konkurencji, co do których Wykonawca zastrzegł, że nie mogą być one udostępnione innym uczestnikom postępowania, Wykonawca powinien umieścić je w osobnej kopercie oznaczonej: „ZAŁĄCZNIKI – TAJEMNICA PRZEDSIĘBIORSTWA” lub oznaczyć je w inny widoczny sposób.
- Uwaga!** Tajemnicę przedsiębiorstwa definiuje art. 11 ust. 4 ustawy z dnia 16 kwietnia 1993 r. o zwalczaniu nieuczciwej konkurencji (tj. z 2003 r. Dz.U. Nr 153, poz. 1503 z zm.):
„Prze- tajemnicę przedsiębiorstwa rozumie się nieujawnione do wiadomości publicznej informacje techniczne, technologiczne, organizacyjne przedsiębiorstwa lub inne informacje posiadające wartość gospodarczą, co do których przedsiębiorca podjął niezbędne działania w celu zachowania ich poufności.”
- F. Wykonawca może złożyć tylko jedną ofertę na całość zamówienia. Ofertę składa się w formie pisemnej pod rygorem nieważności. Zamawiający nie wyraża zgody na złożenie oferty w postaci elektronicznej. Zamawiający nie dopuszcza możliwości składania ofert w języku innym niż język polski.
- G. Treść oferty musi odpowiadać treści SIWZ. Oferta zostanie odrzucona przez Zamawiającego w przypadku zaistnienia co najmniej jednej z okoliczności wymienionych w art. 89 ust. 1 pzp.
- H. Zgodnie z art. 23 ust. 1 pzp, Wykonawcy mogą wspólnie ubiegać się o udzielenie zamówienia. W takim przypadku Wykonawcy ustanawiają pełnomocnika do reprezentowania ich w postępowaniu o udzielenie zamówienia albo reprezentowania w postępowaniu i zawarcia umowy w sprawie zamówienia publicznego.

sho
Zamawiający
Blll



1. Sposób wypełniania lub przygotowania formularzy lub oświadczeń:


- 1) formularz oferty
 - należy wypełnić i podpisać w miejscu do tego wyznaczonym;
 - w pozycji "dane Wykonawcy" może być użyta pieczęć firmowa;
 - w pkt 1 (ramka) formularza oferty należy podać cenę brutto oferty za realizację całego zamówienia, zgodnie ze szczegółowym kosztorysem ofertowym załączonym do formularza oferty;

- 2) szczegółowy kosztorys ofertowy
 - w oparciu o załączone do SIWZ dokumenty składające się na opis przedmiotu zamówienia, Wykonawca winien sporządzić szczegółowy kosztorys ofertowy dla robót budowlanych stanowiących przedmiot zamówienia;
 - przez szczegółowy kosztorys ofertowy należy rozumieć kosztorys ofertowy sporządzony zgodnie z zasadami wynikającymi z rozporządzenia Ministra Rozwoju Regionalnego i Budownictwa z dnia 13.07.2001 r. w sprawie metod kosztorysowania obiektów i robót budowlanych, dla metody szczegółowej sporządzania kosztorysu ofertowego; Rozporządzenie nie jest aktem prawnym aktualnie obowiązującym, niemniej jednak Zamawiający wymaga sporządzenia szczegółowego kosztorysu ofertowego zgodnie z zasadami opisanymi w wyżej wskazanym rozporządzeniu, którego tekst załącza się do niniejszej SIWZ;
 - w przypadku stwierdzenia przez Wykonawcę braku możliwości skatalogowania danej pozycji kosztorysu, Wykonawca winien dokonać wyceny danego elementu przedmiaru robót w szczegółowym kosztorysie ofertowym na podstawie kalkulacji własnej (indywidualnej), którą winien załączyć do szczegółowego kosztorysu ofertowego jako jego integralną część;
 - szczegółowy kosztorys ofertowy winien zostać podpisany przez Wykonawcę; kosztorys winien zostać załączony do formularza oferty w dwóch jednobrzmiących egzemplarzach (w przypadku zawarcia umowy z Wykonawcą, jeden egzemplarz zostanie wykorzystany na potrzeby realizacji przyszłej umowy; egzemplarza tego nie należy trwale łączyć z pozostałymi dokumentami oferty);
 - szczegółowy kosztorys ofertowy stanowi część oferty Wykonawcy; rozliczenie robót nastąpi w oparciu o kosztorys powykonawczy, zgodnie z zasadami wynikającymi ze wzoru umowy; wynagrodzenie umowy jest wynagrodzeniem kosztorysowym;

- 3) wzór oświadczenia o braku podstaw do wykluczenia z postępowania na podstawie art. 24 ust. 1 pzp
 - należy wypełnić i podpisać w miejscu do tego wyznaczonym.

- 4) wzór oświadczenia - lista podmiotów należących do tej samej grupy kapitałowej, o której mowa w art. 24 ust. 2 pkt 5 pzp, albo informacja o tym, że Wykonawca nie należy do grupy kapitałowej
 - należy wypełnić i podpisać w miejscu do tego wyznaczonym;

cha
P. Milecki

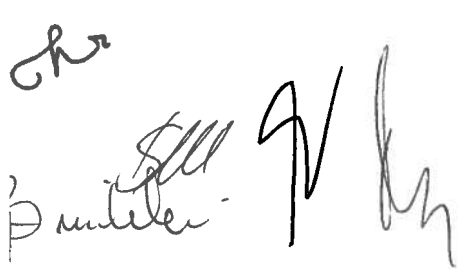

XI. Miejsce oraz termin składania i otwarcia ofert

1. Ofertę należy złożyć w siedzibie Zamawiającego:
Śląski Oddział Wojewódzki Narodowego Funduszu Zdrowia w Katowicach,
ul. Kossutha 13, 40-844 Katowice, **pokój nr 004 (parter),**
w terminie do dnia**10.09.14**..... r. do godziny 12.00
2. Zamawiający niezwłocznie zwraca ofertę, która została złożona po terminie.
3. Wykonawca może, przed upływem terminu składania ofert, zmienić lub wycofać ofertę.
4. **Otwarcie ofert odbędzie się w dniu****10.09.14**..... r. o godzinie **12.30** pod adresem wskazanym w pkt 1, **pokój nr 206a (II piętro)**
5. Otwarcie ofert jest jawne. Bezpośrednio przed otwarciem ofert Zamawiający poda kwotę (brutto), jaką zamierza przeznaczyć na sfinansowanie zamówienia.
6. Wykonawcom, którzy nie mogą uczestniczyć w publicznej sesji otwarcia ofert, Zamawiający prześle na ich wniosek informacje zawierające nazwy (firmy) oraz adresy Wykonawców, a także informacje dotyczące ceny, terminu wykonania zamówienia oraz warunków płatności zawartych w ofertach.

XII. Opis sposobu obliczenia ceny oferty

1. Sposób obliczenia ceny oferty (brutto w złotych polskich): Wykonawca sporządza szczegółowy kosztorys ofertowy wedle zasad wskazanych w pkt X lit. I pkt 2 SIWZ.
2. Cena oferty brutto winna zawierać wszelkie koszty niezbędne do wykonania umowy, w tym koszty materiałów, urządzeń, robocizny oraz wszelkie inne koszty, a także należne opłaty i podatki związane z realizacją zamówienia (umowy).
3. Wszystkie ceny (wartości) zawarte w ofercie winny zostać przez Wykonawcę podane z dokładnością do dwóch miejsc po przecinku, przy uwzględnieniu zasady, iż ceny (wartości) należy zaokrąglić do pełnych groszy, przy czym końcówki poniżej 0,5 grosza pomijają się, a końcówki 0,5 grosza i wyższe zaokrągla się do 1 grosza.
4. Zamawiający odrzuci ofertę, która będzie zawierała błędy w obliczeniu ceny.
5. Rozliczenia między Zamawiającym a Wykonawcą będą prowadzone w walucie polskiej, na zasadach opisanych we wzorze umowy.

XIII. Opis kryteriów wyboru ofert oraz ich znaczenie. Sposób oceny ofert.

Przy wyborze oferty najkorzystniejszej zamawiający będzie kierował się kryterium ceny brutto za realizację przedmiotu zamówienia obliczonej przez wykonawcę zgodnie z SIWZ oraz obowiązującymi przepisami prawa, podanej w formularzu oferty.

Za najkorzystniejszą zostanie uznana oferta z najniższą ceną brutto, obejmująca realizację całości zamówienia.

XIV. Informacje o formalnościach, jakie powinny zostać dopełnione po wyborze oferty w celu zawarcia umowy w sprawie zamówienia publicznego


1. Zamawiający udzieli zamówienia Wykonawcy nie podlegającemu wykluczeniu, którego oferta jest ważna, nie podlega odrzuceniu, tj. odpowiada zasadom określonym w ustawie Prawo zamówień publicznych, spełnia wymagania Zamawiającego określone w SIWZ i uznana została za najkorzystniejszą na podstawie kryterium oceny ofert określonego w SIWZ. Zamawiający zawiadomi o wyborze oferty zgodnie z art. 92 pzp.
2. Niezwłocznie po wyborze najkorzystniejszej oferty, na podstawie art. 92 ust. 1 pkt 4 pzp Zamawiający zawiadomi Wykonawców, którzy złożyli oferty, o terminie określonym zgodnie z art. 94 ust. 1 lub ust. 2 pzp, po którego upływie umowa w sprawie zamówienia publicznego może być zawarta.



3. Zamawiający zawrze umowę w sprawie zamówienia publicznego z wybranym Wykonawcą, z zastrzeżeniem art. 183 pzp, w terminie nie krótszym niż 5 dni od dnia przesłania zawiadomienia o wyborze najkorzystniejszej oferty, jeżeli zawiadomienie to zostało przesłane w sposób określony w art. 27 ust. 2 pzp, albo 10 dni – jeżeli zostało przesłane w inny sposób. Zamawiający może zawrzeć umowę przed upływem ww. terminów, jeżeli:
 - a. w przypadku trybu przetargu nieograniczonego złożono tylko jedną ofertę lub
 - b. w postępowaniu o wartości mniejszej niż kwoty określone w przepisach wydanych na podstawie art. 11 ust. 8 pzp nie odrzucono żadnej oferty oraz – w przypadku trybu przetargu nieograniczonego – nie wykluczono żadnego wykonawcy.
4. Dokładny termin i miejsce zawarcia umowy zostaną podane Wykonawcy w piśmie informującym o wyborze oferty lub w piśmie odrębnym. Zamawiający na uzasadniony wniosek Wykonawcy, przekazany pisemnie lub faksem, może wyrazić zgodę na podpisanie umowy drogą korespondencyjną, ze wskazaniem na konkretną datę zawarcia umowy. Najpóźniej w dniu wyznaczonym jako dzień zawarcia umowy Wykonawca zobowiązany jest wnieść zabezpieczenie należytego wykonania umowy.

XV. Wymagania dotyczące zabezpieczenia należytego wykonania umowy

1. Zgodnie z art. 147 ust. 1 pzp Zamawiający żąda od Wykonawcy, którego oferta zostanie wybrana, wniesienia zabezpieczenia należytego wykonania umowy, zwanego dalej „zabezpieczeniem”. Wysokość zabezpieczenia wynosi 5 % ceny brutto oferty.
2. Zabezpieczenie może zostać wniesione według wyboru Wykonawcy w jednej lub w kilku następujących formach:
 - a) pieniądzu,
 - b) poręczeniach bankowych lub poręczeniach spółdzielczej kasy oszczędnościowo-kredytowej, z tym że zobowiązanie kasy jest zawsze zobowiązaniem pieniężnym;
 - c) gwarancjach bankowych,
 - d) gwarancjach ubezpieczeniowych,
 - e) poręczeniach udzielanych przez podmioty, o których mowa w art. 6b ust. 5 pkt 2 ustawy z dnia 09.11.2000 r. o utworzeniu Polskiej Agencji Rozwoju Przedsiębiorczości.
3. Zabezpieczenie wnoszone w pieniądzu Wykonawca wpłaca przelewem na rachunek bankowy wskazany poniżej, z odpowiednim wyprzedzeniem, tak, aby pieniądze znalazły się na rachunku Zamawiającego najpóźniej w dniu zawarcia umowy: **BGK o/Katowice Nr 97 11301091 0003 9003 7420 0002**.
4. W przypadku wniesienia zabezpieczenia w jednej z form wskazanych w pkt 2 lit. b) – e), Wykonawca obowiązany jest złożyć stosowny dokument w kasie Śląskiego OW NFZ w Katowicach, ul. Kossutha 13, IV p., pokój nr 410, najpóźniej w dniu zawarcia umowy.
5. W trakcie realizacji umowy Wykonawca może dokonać zmiany formy zabezpieczenia na jedną lub kilka form, o których mowa w art. 148 ust. 1 pzp. Zmiana formy zabezpieczenia musi zostać dokonana z zachowaniem ciągłości zabezpieczenia i bez zmniejszania jego wysokości. O zamiarze dokonania zmiany formy zabezpieczenia Wykonawca obowiązany jest poinformować Zamawiającego z odpowiednim wyprzedzeniem. Ewentualna zmiana formy zabezpieczenia wymaga wprowadzenia i potwierdzenia stosownym aneksem do umowy.
6. Zabezpieczenie należytego wykonania umowy wniesione w formie dokumentu nie może warunkować wypłacenia kwot zabezpieczenia Zamawiającemu od badania zasadności żądania wypłaty przez wystawcę dokumentu. Zabezpieczenie winno mieć charakter bezwarunkowy i nieodwołalny.
7. Zamawiającemu przysługuje 30-dniowy termin na zwrot do 70% zabezpieczenia licząc od dnia podpisania *protokołu końcowego*. Pozostałą część zabezpieczenia (do 30%) Zamawiający obowiązany jest zwrócić Wykonawcy nie później niż w 15 dniu po upływie okresu rękojmi za wady.
Zabezpieczenie należytego wykonania umowy wniesione w formie dokumentu winno w terminie określającym jego ważność uwzględniać zwrot zabezpieczenia w częściach - może to być według wyboru Wykonawcy jeden lub dwa dokumenty.

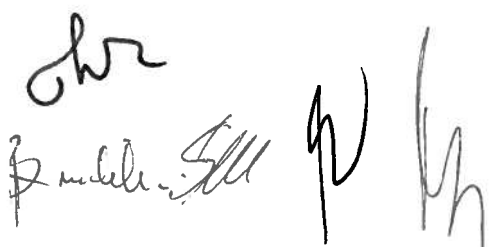

W okresach przysługujących Zamawiającemu na zwrot zabezpieczenia (jego części), Zamawiający nie może zostać pozbawiony możliwości wystąpienia z roszczeniem z tytułu zabezpieczenia należytego wykonania umowy, jeżeli zdarzenie uzasadniające roszczenie wystąpiło w okresie ważności zabezpieczenia (jeżeli zabezpieczenie zostało wniesione w formie dokumentu - w okresie ważności dokumentu).

Projekt treści dokumentu winien zostać skonsultowany z Zamawiającym po wyborze oferty, a przed zawarciem umowy.


7. Zasady zwrotu zabezpieczenia określa również wzór umowy, zgodnie z ustawą Prawo zamówień publicznych.

XVI. Istotne postanowienia umowy - wzór umowy

1. Istotne dla stron postanowienia, które zostaną wprowadzone do treści zawieranej umowy oraz wysokość kar umownych z tytułu niewykonania lub nienależytego wykonania umowy, zawiera wzór umowy stanowiący integralną część SIWZ. Wzór umowy reguluje przyszłe zobowiązania Wykonawcy związane z realizacją zamówienia. Wzór umowy określa również warunki dokonania ewentualnych zmian postanowień umowy w stosunku do treści oferty, na podstawie której dokonano wyboru Wykonawcy.
2. Wykonawcy występujący wspólnie (art. 23 pzp) ponoszą solidarną odpowiedzialność za wykonanie umowy.

XVII. Pouczenie o środkach ochrony prawnej przysługujących Wykonawcy w toku postępowania o udzielenie zamówienia


1. Środki ochrony prawnej przysługują na zasadach określonych w Dziale VI pzp.
2. Środki ochrony prawnej przysługują wykonawcy, uczestnikowi konkursu, a także innemu podmiotowi, jeżeli ma lub miał interes w uzyskaniu danego zamówienia oraz poniósł lub może ponieść szkodę w wyniku naruszenia przez zamawiającego przepisów ustawy. Środki ochrony prawnej wobec ogłoszenia o zamówieniu oraz specyfikacji istotnych warunków zamówienia przysługują również organizacjom wpisanym na listę, o której mowa w art. 154 pkt 5 pzp.
3. Odwołanie przysługuje wyłącznie od niezgodnej z przepisami ustawy czynności zamawiającego podjętej w postępowaniu o udzielenie zamówienia lub zaniechania czynności, do której zamawiający jest zobowiązany na podstawie ustawy.
4. Jeżeli wartość zamówienia jest mniejsza niż kwoty określone w przepisach wydanych na podstawie art. 11 ust. 8, odwołanie przysługuje wyłącznie wobec czynności:
 - 1) wyboru trybu negocjacji bez ogłoszenia, zamówienia z wolnej ręki lub zapytania o cenę;
 - 2) opisu sposobu dokonywania oceny spełniania warunków udziału w postępowaniu;
 - 3) wykluczenia odwołującego z postępowania o udzielenie zamówienia;
 - 4) odrzucenia oferty odwołującego.
5. Odwołanie powinno wskazywać czynność lub zaniechanie czynności zamawiającego, której zarzuca się niezgodność z przepisami ustawy, zawierać zwięźle przedstawienie zarzutów, określać żądanie oraz wskazywać okoliczności faktyczne i prawne uzasadniające wniesienie odwołania.
6. Odwołanie wnosi się do Prezesa Krajowej Izby Odwoławczej w formie pisemnej albo elektronicznej opatrzonej bezpiecznym podpisem elektronicznym weryfikowanym za pomocą ważnego kwalifikowanego certyfikatu.
7. Odwołujący przesyła kopię odwołania zamawiającemu przed upływem terminu do wniesienia odwołania w taki sposób, aby mógł on zapoznać się z jego treścią przed upływem tego terminu. Domniemywa się, iż zamawiający mógł zapoznać się z treścią odwołania przed upływem terminu do jego wniesienia, jeżeli przesłanie jego kopii nastąpiło przed upływem terminu do jego wniesienia za pomocą jednego ze sposobów określonych w art. 27 ust. 2 pzp.
8. Wykonawca lub uczestnik konkursu może w terminie przewidzianym do wniesienia odwołania poinformować zamawiającego o niezgodnej z przepisami ustawy czynności podjętej przez niego lub zaniechaniu czynności, do której jest on zobowiązany na podstawie ustawy, na które nie przysługuje odwołanie na podstawie art. 180 ust. 2 pzp. W przypadku uznania zasadności przekazanej informacji zamawiający powtarza czynność albo dokonuje czynności zaniechanej, informując o tym wykonawców w sposób przewidziany w ustawie dla tej

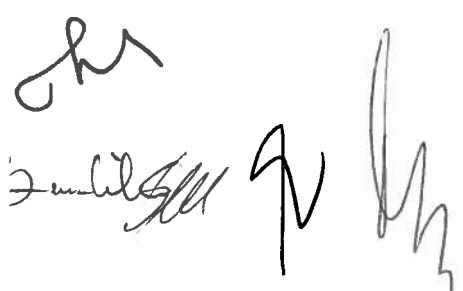

czynności. Na czynności, o których mowa w art. 181 ust. 2 pzp, nie przysługuje odwołanie, z zastrzeżeniem art. 180 ust. 2 pzp.

9. Terminy wnoszenia odwołania określa art. 182 pzp.
10. Na orzeczenie Krajowej Izby Odwoławczej stronom oraz uczestnikom postępowania odwoławczego przysługuje skarga do sądu. W postępowaniu toczącym się wskutek wniesienia skargi stosuje się odpowiednio przepisy ustawy z dnia 17 listopada 1964 r. - Kodeks postępowania cywilnego o apelacji, jeżeli przepisy niniejszego rozdziału nie stanowią inaczej.
11. Skargę wnosi się do sądu okręgowego właściwego dla siedziby albo miejsca zamieszkania zamawiającego. Skargę wnosi się za pośrednictwem Prezesa Izby w terminie 7 dni od dnia doręczenia orzeczenia Izby, przesyłając jednocześnie jej odpis przeciwnikowi skargi. Złożenie skargi w placówce pocztowej operatora publicznego jest równoznaczne z jej wniesieniem.
12. Prezes Izby przekazuje skargę wraz z aktami postępowania odwoławczego właściwemu sądowi w terminie 7 dni od dnia jej otrzymania. W terminie 21 dni od dnia wydania orzeczenia skargę może wnieść także Prezes Urzędu Zamówień Publicznych. Prezes Urzędu może także przystąpić do toczącego się postępowania. Do czynności podejmowanych przez Prezesa Urzędu stosuje się odpowiednio przepisy ustawy z dnia 17 listopada 1964 r. - Kodeks postępowania cywilnego o prokuratorze.
13. Szczegółowe zasady związane ze środkami ochrony prawnej regulują przepisy ustawy Prawo zamówień publicznych.

UWAGA! W przypadku otrzymania niniejszej SIWZ niekompletnej lub nieczytelnej należy fakt ten natychmiast zgłosić Zamawiającemu.

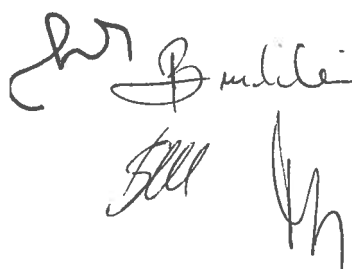

RADCA PRAWNY
mgr Teresa Uzdowska

OFERTA**Dane Wykonawcy:**

.....

.....

Śląski Oddział Wojewódzki
Narodowego Funduszu Zdrowia
ul. Kossutha 13
40-844 Katowice

adres e-mail: [jeżeli jest]

strona www: [jeżeli jest]

telefon: fax:

1. W nawiązaniu do ogłoszenia o przetargu nieograniczonym mającym za przedmiot **roboty budowlano-montażowe w obiektach Śląskiego OW NFZ przy ul. Kossutha 13 w Katowicach**, oferujemy wykonanie dla Śląskiego Oddziału Wojewódzkiego NFZ całego zamówienia zgodnie ze Specyfikacją Istotnych Warunków Zamówienia, za cenę:

..... zł brutto,

zgodnie ze szczegółowym kosztorysem ofertowym załączonym do formularza oferty.

2. **Oświadczamy**, iż zobowiązujemy się wykonać roboty budowlane w ciągu 45 dni licząc od dnia przekazania frontu robót. Przekazanie frontu robót nastąpi w ciągu 3 dni roboczych licząc od dnia zawarcia umowy.
3. **Oświadczamy**, że udzielamy 36-miesięcznej rękojmi za wady przedmiotu umowy, na warunkach określonych we wzorze umowy.
4. **Oświadczamy**, że akceptujemy warunki płatności określone we wzorze umowy.
5. **Oświadczamy**, że uważamy się za związanych niniejszą ofertą przez okres **30 dni**. Bieg terminu związania ofertą rozpoczyna się wraz z upływem terminu składania ofert.
6. **Oświadczamy**, że zapoznaliśmy się ze SIWZ i nie wnosimy do niej zastrzeżeń oraz, że zdobyliśmy informacje niezbędne do przygotowania i złożenia niniejszej oferty.
7. **Oświadczamy**, że załączony do SIWZ wzór umowy, został przez nas zaakceptowany i zobowiązujemy się w przypadku wyboru naszej oferty do zawarcia umowy na warunkach określonych we wzorze umowy, w miejscu i terminie wyznaczonym przez Zamawiającego.
8. **Oświadczamy**, że osoby, które będą uczestniczyć w wykonywaniu zamówienia, posiadają wymagane uprawnienia w zakresie, w jakim ustawy nakładają obowiązek posiadania takich uprawnień, odpowiednio do charakteru robót budowlanych będących przedmiotem niniejszego zamówienia.
- Oświadczamy**, iż dysponujemy co najmniej jedną osobą mogącą wykonywać samodzielne funkcje techniczne w budownictwie, posiadającą uprawnienia budowlane w specjalności konstrukcyjno-budowlanej (wydane przez podmiot uprawniony przepisami prawa do wydawania ww. uprawnień) do kierowania robotami budowlanymi, która to osoba

Bambler
hr
SM
G
h

będzie pełnić w przedmiotowym zamówieniu funkcję kierownika budowy. Osoba ta jest czynna zawodowo i posiada co najmniej 2-letnie doświadczenie w pełnieniu funkcji kierownika budowy.

9. **Oświadczamy**, że spełniamy warunki z art. 22 ust. 1 ustawy z dnia 29.01.2004 r. Prawo zamówień publicznych w zakresie wymaganym SIWZ.
10. **Oświadczamy**, że przy wykonywaniu zamówienia **będziemy korzystać / nie będziemy korzystać*** z zasobów innych podmiotów, w następującym zakresie:
-

Uwaga: korzystanie z podwykonawcy zawsze powoduje poleganie na zasobach innego podmiotu

* **niepotrzebne skreślić**. W przypadku polegania na zasobach innych podmiotów Wykonawca udowodni, iż będzie dysponował zasobami niezbędnymi do realizacji zamówienia, w szczególności przedstawi pisemne zobowiązanie tych podmiotów do oddania mu do dyspozycji niezbędnych zasobów na okres korzystania z nich przy wykonywaniu zamówienia (patrz art. 26 ust. 2b pzp oraz pkt V ppkt 1 SIWZ)

11. **Oświadczamy**, że zamierzamy powierzyć podwykonawcy następującą część zamówienia **:

11a. Wypełnia tylko wykonawca, który powołuje się na zasoby podwykonawcy w celu spełnienia warunku udziału w postępowaniu (gdy wykonawca samodzielnie nie spełnia warunku)

a	b	c
Lp	Część zamówienia powierzona podwykonawcy (należy wskazać zakres związany z konkretnym warunkiem udziału w postępowaniu)	Nazwa (firma) podwykonawcy, na której zasoby wykonawca powołuje się na zasadach określonych w art. 26 ust. 2b**, w celu wykazania spełnienia warunków udziału w postępowaniu, o których mowa w art. 22 ust. 1 pzp

** wypełnić w przypadku zamiaru wykonywania zamówienia z udziałem podwykonawcy wskazując część zamówienia powierzoną podwykonawcy

11b. Wypełnia tylko wykonawca, który nie powołuje się na zasoby podwykonawcy w celu spełnienia warunku udziału w postępowaniu (wykonawca samodzielnie spełnia wszystkie warunki ale skorzysta z podwykonawcy)

a	b
Lp	Część zamówienia powierzona podwykonawcy (należy wskazać zakres)

11c. **Oświadczamy**, że przy wykonywaniu zamówienia będziemy korzystać z zasobów innych podmiotów, na zasadzie innej niż podwykonawstwo:

Wypełnia tylko wykonawca, który powołuje się na zasoby w celu spełnienia warunku udziału w postępowaniu (gdy wykonawca samodzielnie nie spełnia warunku)

2
 3
(należy wskazać zakres korzystania z zasobów innych podmiotów)**

.....

**** W przypadku polegania na zasobach innych podmiotów Wykonawca udowodni, iż będzie dysponował zasobami niezbędnymi do realizacji zamówienia, w szczególności przedstawi pisemne zobowiązanie tych podmiotów do oddania mu do dyspozycji niezbędnych zasobów na okres korzystania z nich przy wykonywaniu zamówienia – dotyczy sytuacji opisanych w pkt 11a oraz 11c.**

12. Oświadczamy, że dysponujemy co najmniej jedną osobą o kwalifikacjach jak niżej.

Wykaz osób

I	II	III	IV	V
Kwalifikacje zawodowe (posiadane uprawnienia)	Doświadczenie	Zakres wykonywanych czynności	Podstawa dysponowania osobą (umowa o pracę, umowa zlecenia etc.)	Imię i nazwisko osoby z uprawnieniami
osoba zdolna do wykonania zamówienia, tj. mogąca wykonywać samodzielnie funkcje techniczne w budownictwie, posiadająca uprawnienia budowlane w specjalności konstrukcyjno-budowlanej (wydane przez podmiot uprawniony przepisami prawa do wydawania ww. uprawnień) do kierowania robotami budowlanymi, która to osoba będzie pełnił w przedmiotowym zamówieniu funkcję kierownika budowy.	osoba czynna zawodowo i posiadająca: - letnie doświadczenie w pełnieniu funkcji kierownika budowy.	Kierownik budowy	

13. Zobowiązujemy się w przypadku wyboru naszej oferty do wniesienia zabezpieczenia należytego wykonania umowy w wysokości odpowiadającej 5 % ceny brutto oferty. Zabezpieczenie wniesiemy najpóźniej w dniu zawarcia umowy.

14. Załącznikami do niniejszego formularza oferty są następujące wypełnione formularze, oświadczenia, dokumenty:





- 1 szczegółowy kosztorys ofertowy (2 egzemplarze)
- 2 oświadczenie o braku podstaw do wykluczenia z postępowania na podstawie art. 24 ust. 1 pzp
- 3 aktualny odpis z właściwego rejestru lub z centralnej ewidencji i informacji o działalności gospodarczej - w celu wykazania braku podstaw do wykluczenia w oparciu o art. 24 ust. 1 pkt 2 pzp, wystawiony nie wcześniej niż 6 miesięcy przed upływem terminu składania ofert.
- 4 lista podmiotów należących do tej samej grupy kapitałowej, o której mowa w art. 24 ust. 2 pkt 5 pzp, albo informacja o tym, że Wykonawca nie należy do grupy kapitałowej
- 5 pełnomocnictwa osób reprezentujących Wykonawcę (oryginał lub jego kopia poświadczona notarialnie/odpis notarialny) - jeżeli dotyczy
- 6 inne - jeżeli dotyczy.....

Imię i nazwisko upoważnionego przedstawiciela Wykonawcy:

.....

Data

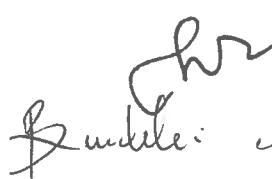podpisy

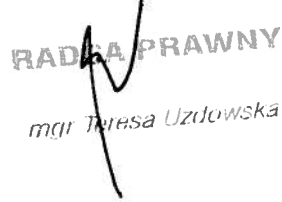Nr zamówienia: 26/pn/2014

załącznik do SIWZ

DOKUMENTACJA PROJEKTOWA

Nazwa nadana zamówieniu przez Zamawiającego:

Roboty budowlano-montażowe w obiektach Śląskiego OW NFZ przy ul. Kossutha 13 w Katowicach

Nazwa i adres Zamawiającego oraz adres obiektu, którego dotyczy dokumentacja:

Narodowy Fundusz Zdrowia

Śląski Oddział Wojewódzki

ul. Kossutha 13, 40-844 Katowice

DOKUMENTACJA PROJEKTOWA ZAWIERA:


1) PRZEDMIAR ROBÓT

2) Dokumentacja archiwalna

2012
5/11
2012
2012

PRZEDMIAR


Lp.	Podstawa	Opis i wyliczenia	J.m.	Poszcz	Razem
32	KNR 2-02 d.4 1016-02	Ościeżnice drzwiowe stalowe - opaskowe	szt.	RAZEM	5.000
		1	szt.	1.000	
				RAZEM	1.000
33	KNR 4-01 d.4 0106-05	Usunięcie z budynku gruzu	m ³		
		Krotność = 2	m ³	2.004	
		2.004		RAZEM	2.004
34	KNR 2-02 d.4 1017-02	Skrzydła drzwiowe płycinowe okleinowane (okleina naturalna), (RAL 7047), skrzydło wzmocnione (płaskie), wypełnienie: wkład stabilizujący, Wyposażenie: zamek pod wkładkę patentową, trzy zawiasy czopowe.	m ²		
		1.8	m ²	1.800	
				RAZEM	1.800
35	KNNR 3 d.4 0605-04	Dwukrotne malowanie tynków wewnętrznych ścian i sufitów farbą emulsyjną z przygotowaniem powierzchni - ściany istniejące pom. 409, 411, 413, 415	m ²		
		147	m ²	147.000	
				RAZEM	147.000
36	KNR 2-02 d.4 1112-05	Posadzki z wykładzin z tworzyw sztucznych bez warstwy izolacyjnej rulonowe - PCW Tarket Optima	m ²		
		0.5	m ²	0.500	
				RAZEM	0.500
37	KNR 2-02 d.4 1112-09	Posadzki z wykładzin z tworzyw sztucznych - zgrzewanie wykładzin rulonowych	m ²		
		0.5	m ²	0.500	
				RAZEM	0.500
38	d.4 kalk własna	Przeróbka istniejącego okablowania strukturalnego - demontaż kanału kablowego (korytko) w miejscu demontażu ścianki i drzwi wraz z przełożeniem sieci - PEL	klp.		
		3	klp.	3.000	
				RAZEM	3.000
39	KNR 4-01 d.4 0108-09	Wywiezienie gruzu spryzmowanego samochodami skrzyniowymi na odległość do 1 km	m ³		
		2.004	m ³	2.004	
				RAZEM	2.004
40	KNR 4-01 d.4 0108-10	Wywiezienie gruzu spryzmowanego samochodami skrzyniowymi - za każdy następny 1 km	m ³		
		Krotność = 10	m ³	2.004	
		2.004		RAZEM	2.004
41	d.4	Utylizacja gruzu	m ³		
		2.004	m ³	2.004	
				RAZEM	2.004
5		Zabudowa dodatkowego zaworu kulowego pom. 001			
42	KNR 4-02 d.5 0127-03	Wstawienie zaworu kulowego Pn 16	szt.		
		1	szt.	1.000	
				RAZEM	1.000
6		Remont atyki połączenie budynku A i B w Katowicach przy ul. Jankego 15a			
43	KNR 2-02 d.6 0219-05 kalk. własna	Nakrywy atyki ścian ogniowych poprzez zamocowanie do ściany elewacji.	szt.		
		1	szt.	1.000	
				RAZEM	1.000
7		Remont nawierzchni parkingu			
44	d.7 kalk. własna	Koryta wykonywane mechanicznie gł. 40 cm w gruncie kat. II-IV na całej szerokości jezdni i chodników wraz z załadunkiem na samochody	m ²		
		Krotność = 1.5	m ²	55.000	
		55		RAZEM	55.000
45	d.7 kalk. własna	Nakłady uzupełn. za każde dalsze rozp. 0.5 km transportu samochodami samowyladowniczymi po drogach utwardzonych ziemi kat. III-IV	m ³		
		Krotność = 20	m ³	27.500	
		27.5		RAZEM	27.500
48	d.7 kalk. własna	Oplata za wysypisko	m ³		
		27.5	m ³	27.500	
				RAZEM	27.500
47	KNNR 6 d.7 0103-03	Profilowanie i zagęszczanie podłoża wykonywane mechanicznie w gruncie kat. II-IV pod warstwy konstrukcyjne nawierzchni	m ²		
		55	m ²	55.000	

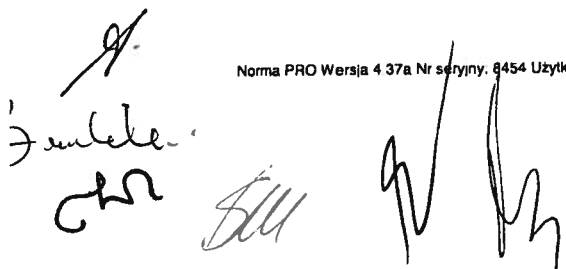

 Zmiana
 CH
 [Signature]
 [Signature]

PRZEDMIAR


Lp.	Podstawa	Opis i wyliczenia	J.m.	Poszcz	Razem
1		Remont budynku poligrafii			
1	KNNR 2 d.1 1405-03	Malowanie tynków zewnętrznych mineralnych farbami akrylowymi $(178.1+7.0+8.5+1.5)*3.5-(28.98+9.24+10.66+87.05*0.3)$	m ² m ²	 607.855	
				RAZEM	607.855
2	KNR 0-23 d.1 0932-01	Wyprawa elewacyjna cienkowarstwowa z tynku mineralnego gr. 3 mm wykonana ręcznie na uprzednio przygotowanym podłożu - nałożenie masy tynkarskiej uzupełnienie brakującego tynku	m ² m ²	 5.000	
				RAZEM	5.000
3	KNR-W 4- d.1 01 0821-01	Wymiana płytek okładzinowych ściennych glazurowanych 25x25 układanych na kleju o powierzchni do 1.0 m ² w jednym miejscu - pochylnia + wejście do budynku poligrafii + wejście do magazynu $1.4*0.2+1.4*0.3+5.0*0.4+5.0*0.14+1.5*0.3+1.0*0.4$	m ² m ²	 4.250	
				RAZEM	4.250
4	KNR 4-01 d.1 1212-08	Dwukrotne malowanie farbą olejną krat i balustrad z prętów ozdobnych $(1.0*1.10)*2$	m ² m ²	 2.200	
				RAZEM	2.200
5	d.1 kalk. własna	Dostawa wraz z montażem daszków z poliwęglanu komorowego na konstrukcji wsporczej z profilu zamkniętego ocynkowanego, malowanego proszkowo. Montaż nad drzwiami wejściowymi do budynku poligrafii - otwór drzwiowy szerokości 1,30 m. Konstrukcja daszu montowana w 5 miejscach do ściany budynku kotwami.	szt szt	 4.000	
				RAZEM	4.000
6	KNR 4-01 d.1 0354-07	Wykucie z muru ościeżnic stalowych o powierzchni do 2 m ²	szt szt	 3.000	
				RAZEM	3.000
7	KNR 2-02 d.1 1203-02	Drzwi STALOWE zewnętrzne, pełne, w systemie ciepłym, zamek antywłamaniowy, stołarka w kolorze RAL 7036, drzwi z nóżkami blokującymi w pozycji otwartej, samozamykacz, główne skrzydło musi zapewnić przejście min 90 cm. $(1.5*2.10)*2+1.5*2.3$	m ² m ²	 9.750	
				RAZEM	9.750
8	KNNR 3 d.1 0605-04	Dwukrotne malowanie tynków wewnętrznych ścian i sufitów farbą emulsyjną z przygotowaniem powierzchni pomieszczenia magazynowe	m ² m ²	 625.520	
				RAZEM	625.520
9	KNR 4-01 d.1 1201-01 analogia	Dwukrotne malowanie ścian akrylowym lakierem lamperyjnym - wykonanie bezbarwnej zmywalnej lamperli korytarza na wysokość 1,5 m $60*1.5 + 1.3*1.5*(0.9*2.10)*2 - (1.3*2.1)*3 - 0.9*2.00$	m ² m ²	 78.180	
				RAZEM	78.180
10	KNR-W 4- d.1 01 0212-06	Mechaniczna rozbiórka elementów konstrukcji betonowych zbrojonych $(14.5*4.5)*0.18+(30*1.3)*0.18$	m ³ m ³	 18.765	
				RAZEM	18.765
11	KNR-W 4- d.1 01 0212-06	Mechaniczna rozbiórka elementów konstrukcji betonowych zbrojonych - podjazd wewnętrzny $(12*1.3)*0.25$	m ³ m ³	 3.900	
				RAZEM	3.900
12	d.1 kalk. własna	Izolacje z folii PE - atestowana	m ² m ²	 123.850	
				RAZEM	123.850
13	d.1 kalk. własna	Posadzka - płyta żelbetowa - beton B25 utwardzany powierzchniowo KORODUR o grubości ~ 18 cm ze zbrojeniem 2 razy siatka fi 12 mm, oczka 50 x 50 mm (pręt żebrowany) $(14.5*4.5)*0.18+(30*1.3)*0.18$	m ² m ²	 18.765	
				RAZEM	18.765
14	KNR 0-12 d.1 1119-03 pom. -1.5	Cokoliki, z płytek o wymiarach 20 x 20 cm i wysokości cokolika równej 20 cm	m m	 60.000	
				RAZEM	60.000
15	KNR 4-01 d.1 0710-03	Uzupełnienie tynków zwykłych wewnętrznych kat. II z zaprawy cementowo-wapiennej na ścianach i słupach prostokątnych na podłożu z cegły, pustaków ceramicznych, gazo- i pianobetonów (do 5 m ² w 1 miejscu)	m ² m ²	 20.000	
				RAZEM	20.000

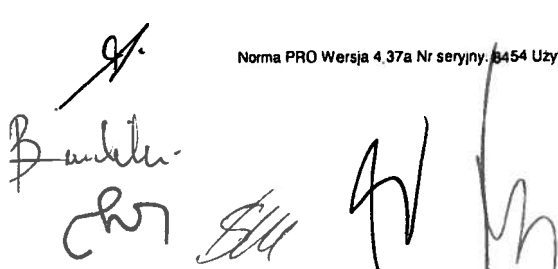

 B. ...

PRZEDMIAR


Lp.	Podstawa	Opis i wyczerpanie	J.m.	Poszcz	Razem	
16	d.1	kałk. własna	Dostawa i montaż kątowników nierdzewnych ozdobny polerowany wykonany ze stali nierdzewnej L 2,00 m szer. 50x50 mm grubość blachy 0,8 mm	kpl		
			12	kpl	12.000	
					RAZEM	12.000
17	d.1	KNR 4-01 0108-18	Wywiezienie samochodami samowładoczymi gruzu z rozbieranych konstrukcji gruzo- i żużlobetonowych na odległość do 1 km	m ³		
			22.66	m ³	22.660	
					RAZEM	22.660
18	d.1	KNR 4-01 0108-20	Wywiezienie samochodami samowładoczymi gruzu i nadmiaru ziemi - za każdy następny 1 km	m ³		
			Krotność = 10	m ³	22.660	
			22.66			
					RAZEM	22.660
19	d.1		Utylizacji gruzu i nadmiaru ziemi	m ³		
			22.66	m ³	22.660	
					RAZEM	22.660
2			Malowanie kontenera agregatu			
20	d.2	KNR 7-12 0101-01	Czyszczenie przez szrotkowanie ręczne do trzeciego stopnia czystości konstrukcji pełnościennych (stan wyjściowy powierzchni B) - kontener agregatu prądowłórczego	m ²		
			3.00*2.50+(3.00*2.7)*2+(2.5*2.7)*2	m ²	37.200	
					RAZEM	37.200
21	d.2	KNR 7-12 0206-01	Malowanie pędzlem farbami do gruntowania poliwinylowymi konstrukcji pełnościennych - kontener agregatu prądowłórczego	m ²		
			3.00*2.5+(3.00*2.7)*2+(2.5*2.7)*2	m ²	37.200	
					RAZEM	37.200
22	d.2	KNR 7-12 0105-01	Odtłuszczenie konstrukcji pełnościennych - kontener agregatu prądowłórczego	m ²		
			3.00*2.5+(3.00*2.7)*2+(2.5*2.7)*2	m ²	37.200	
					RAZEM	37.200
23	d.2	KNR 7-12 0214-01	Malowanie pędzlem emaliami poliwinylowymi konstrukcji pełnościennych - 1 warstwa - kontener agregatu prądowłórczego	m ²		
			3.00*2.5+(3.00*2.7)*2+(2.5*2.7)*2	m ²	37.200	
					RAZEM	37.200
24	d.2	KNR 7-12 0214-01	Malowanie pędzlem emaliami poliwinylowymi konstrukcji pełnościennych - 2 warstwa - kontener agregatu prądowłórczego	m ²		
			3.00*2.5+(3.00*2.7)*2+(2.5*2.7)*2	m ²	37.200	
					RAZEM	37.200
3			Remont w budynku A			
25	d.3	KNR 3 0605-04	Dwukrotne malowanie tynków wewnętrznych ścian i sufitów farbą emulsyjną z przygotowaniem powierzchni - korytarz piwnic + pomieszczenie WC	m ²		
			665.68	m ²	665.680	
					RAZEM	665.680
26	d.3	KNR 2-02 2011-01	Okladziny gipsowo-kartonowe, pojedyncze na stropach, na rusztach metalowych; rozstaw profili nośnych 60 cm - uzupełnienie syfitu w pomieszczeniu WC	m ²		
			V PIĘTRO	m ²	2.000	
			2			
					RAZEM	2.000
27	d.3	dostawa	Dostawa i montaż parapetu zewnętrznego z blachy tytan-cynk malowanej proszkowo	m		
			1.2	m	1.200	
					RAZEM	1.200
28	d.3	KNR 4-01 1215-08	Mycie po robotach malarskich posadzek lastrykowych i betonowych	m ²		
			120	m ²	120.000	
					RAZEM	120.000
4			Remont pomieszczeń IV piętra			
29	d.4	KNR 4-01 0427-07	Rozebranie ścianek działowych - 2 warstwy kartonowo - gipsowych wypełnionych wełną pok.409	m ²		
			12	m ²	12.000	
					RAZEM	12.000
30	d.4	NNRNKB 202 2027-03 analogia	(z XI) okładziny z płyt gipsowo-kartonowych Rigips na ścianach na ruszcie metalowym analogia demontaż ścianki pod otwór drzwiowy pok. 413	m ²		
			2	m ²	2.000	
					RAZEM	2.000
31	d.4	KNR 2-02 2011-01	Okladziny gipsowo-kartonowe, pojedyncze na stropach, na rusztach metalowych; rozstaw profili nośnych 60 cm - wykończenia po zdemontowanej ścianie	m ²		
			V PIĘTRO	m ²	5.000	
			pom. 5.6 ki			
			5			
					RAZEM	5.000

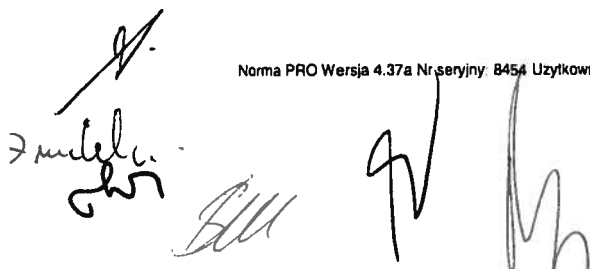

 7. mil...


PRZEDMIAR

Lp.	Podstawa	Opis i wylczenia	J.m.	Poszcz	Razem
48	KNNR 6 d.7 0104-03	Warstwy odsączające wykonane i zagęszczane mechanicznie o gr.10 cm	m ²	RAZEM	55.000
		55	m ²	55.000	
49	KNNR 6 d.7 0113-02	Warstwa dolna podbudowy z kruszyw łamanych gr. 20 cm	m ²	RAZEM	55.000
		55	m ²	55.000	
50	KNNR 6 d.7 0112-05	Warstwa górna podbudowy z kruszyw naturalnych gr. 10 cm	m ²	RAZEM	55.000
		55	m ²	55.000	
51	KNNR 6 d.7 0502-03	Nawierzchnie z kostki brukowej betonowej grubości 8 cm (kolorowa) na podsypce cementowo-piaskowej z wypełnieniem spoin piaskiem	m ²	RAZEM	55.000
	materiał inwestora - kostka betonowa	55	m ²	55.000	
8		Naprawa odgromu		RAZEM	55.000
52	KNR 2-31 d.8 0807-01	Rozebranie nawierzchni z kostki betonowej gr. 8 cm na podsypce płaskowej z wypełnieniem spoin piaskiem	m ²		
		1.5	m ²	1.500	
53	KNR 2-01 d.8 0310-01	Ręczne wykopy ciągłe lub jamiste ze skarpami o szer.dna do 1.5 m i głębok.do 1.5m ze złożeniem urobku na odkład (kat.gr.I-II)	m ³	RAZEM	1.500
		1.5	m ³	1.500	
54	KNNR 5 d.8 0605-01	Montaż uzimów poziomych w wykopie o głębokości do 0.6 m; kat.gruntu I-II - naprawa uszkodzonego połączenia poprzez montaż sądy	m		
		2	m	2.000	
55	KNNR 6 d.8 0502-03	Nawierzchnie z kostki brukowej betonowej grubości 8 cm (kolorowa) na podsypce cementowo-piaskowej z wypełnieniem spoin piaskiem	m ²	RAZEM	2.000
	materiał inwestora - kostka betonowa	55	m ²	55.000	
56	KNNR 5 d.8 1304-03	Badania i pomiary instalacji uziemiającej, piorunochronnej i skuteczności zerowania, instalacja odgromowa, pomiar pierwszy	szt		
		1	szt	1	
57	KNNR 5 d.8 1304-04	Badania i pomiary Instalacji uziemiającej, piorunochronnej i skuteczności zerowania, instalacja odgromowa, pomiar każdy następnny	szt	RAZEM	1
		1	szt	1	
				RAZEM	1

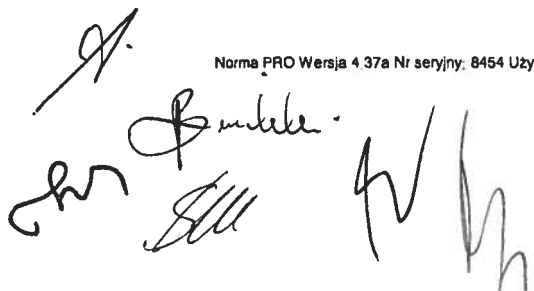



komunikacja z mieszalnią
4 stv.

RZUT PARTERU
1:50

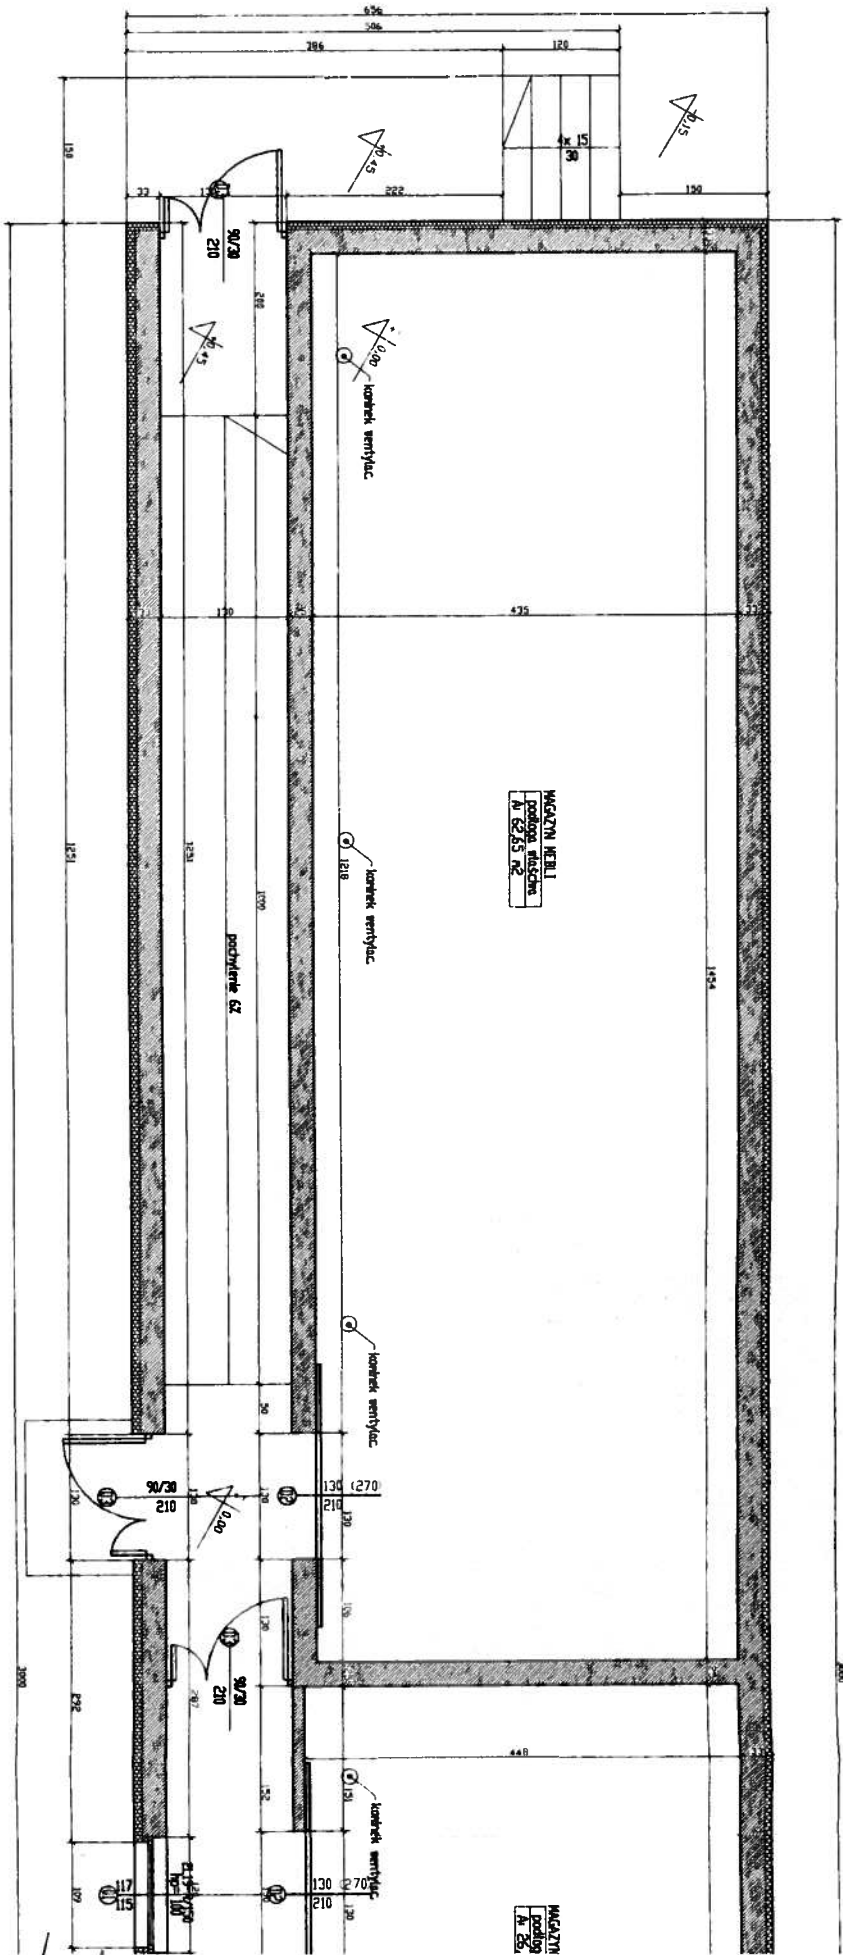

Regulamin budowlany 156.00 m²
Pow. użytkowa = 154,5 m²
Pow. zabudowy = 158,8 m²

Ścieżka
obrotowa

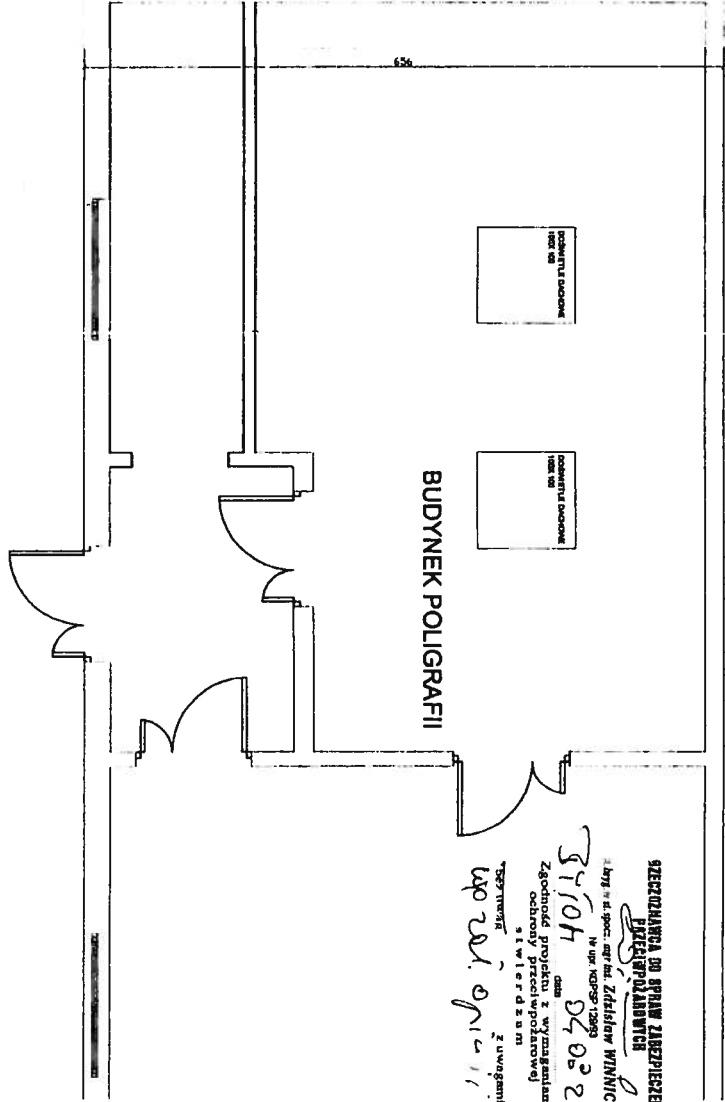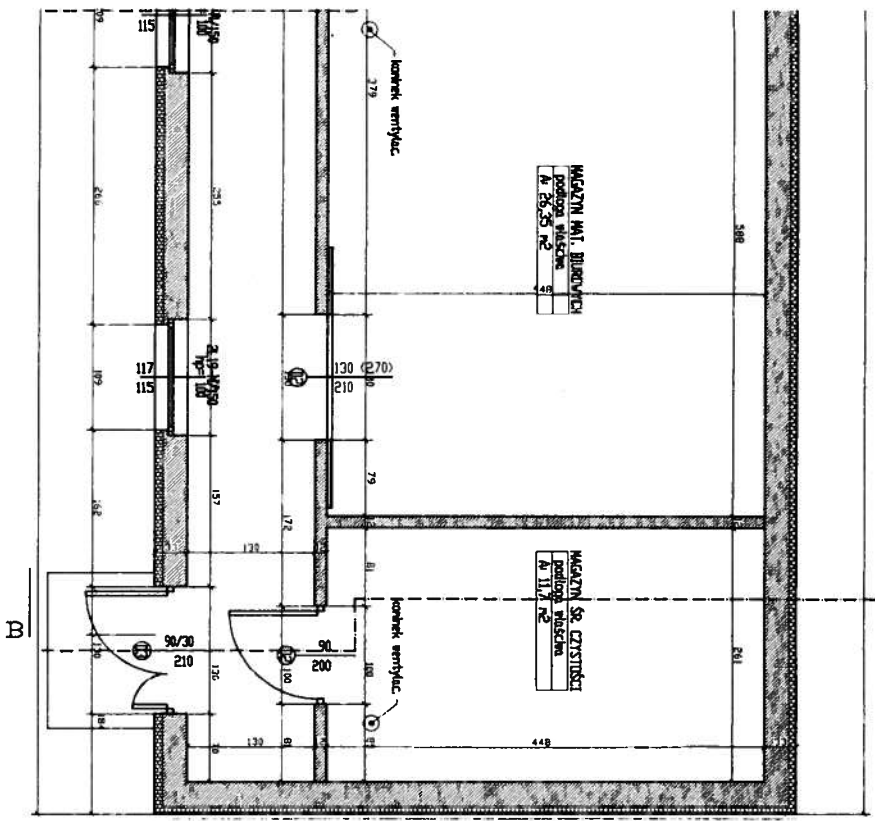

Zaprojektowano pod względem zgodności z przepisami bezpieczeństwa i higieny pracy oraz wyznaczeni ergonomii:
 1) bezwarunkowo
 2) z zastrzeżeniem wymiennymi w zależności opinii

L.P. opinii: 57/2004
 mgr inż. Stanisław Polak
 Rozstrzygnięta do upraw. inż. ergonomii
 upr. dnr 18188 i grom. 1.1.2.13.1.4
 zam. ul. Stenopodstaka 80, Mińsk Maz.

5.01.2004
 data
 podpis

1975 CA 104


OPINIOWANIE DO SPRAW ZABEZPIECZENIA BUDYNIAMI
 mgr inż. Stanisław Polak
 31104 data 04.08.20
 Za zgodność projektu z wymaganiami ochrony przeciwpożarowej stwierdzam
 w imieniu
 inż. Polak

PROJEKT	S.C. ARCHICION Janusz Jęrzak, Ewa Jęrzak 44-100 Olchowa, ul. Puszczyńska 41	INWESTOR	Narodowy Fundusz Zdrowia ŚLĄSKI ODDZIAŁ WOLENOWOZDZI ul. Koszubińska 13 40-844 Katowice
TEMA	ROZBUDOWA BUDYNKU POLIGRAFI PROJEKT BUDOWLANY	ADRES INWESTYCJI	40-844 KATOWICE, ul. Koszubińska 13
NAZWA RYSUNKU		DATA	20.08.04
RZUT		SKALA	1:50
PRZJ. ARCH.	JANUSZ JERZAK	NR RYS.	2
SPR. ARCH.	JACEK WALCZEWSKI		

Boilek
 GWR
 [Handwritten signatures]



PRZEKRÓJ A-A 1:50

PAPA TERMOCIEPŁA NA WENTYL. + PODKŁAD
 WELNA MINERALNA DACHPOCK 15 cm
 FOLIA PARODIZOLACYJNA
 BLACHA TRAPEZOWA OCYNK
 KONSTRUKCJA STALOWA DACHU
 SUFIT PODWIESZANY 2x GK

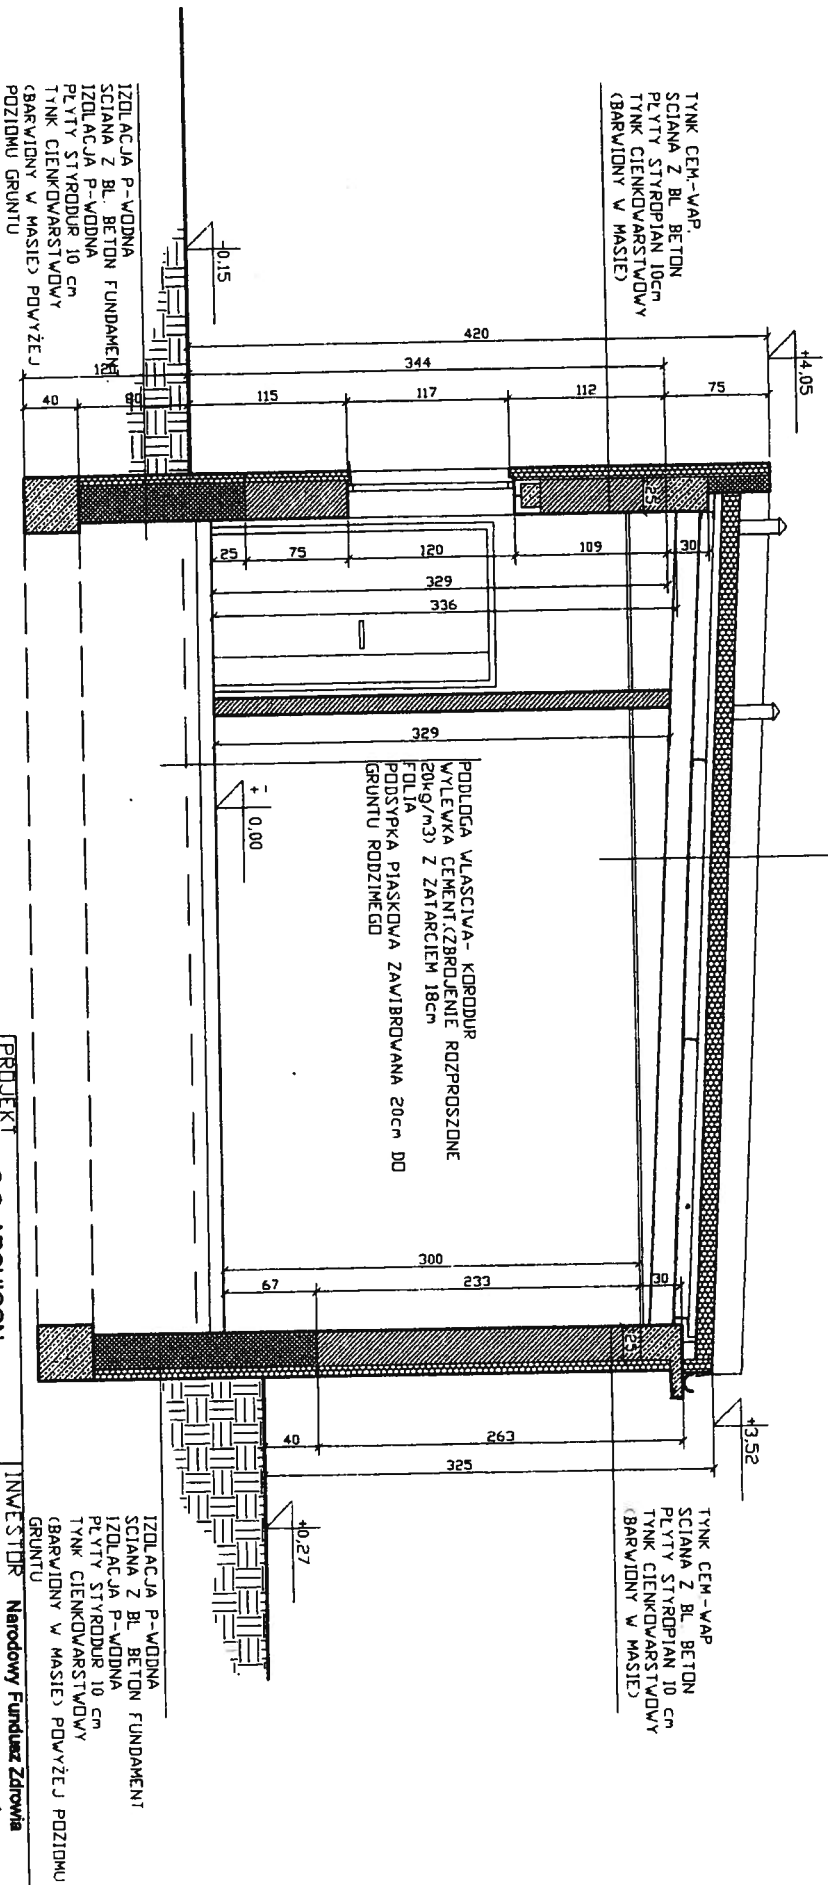

PROJEKT	S.C. ARCHICON		INWESTOR	Narodowy Fundusz Zdrowia	
	Janusz Jerzak, Ewa Jerzak			ŚLĄSKI ODDZIAŁ WOJEWÓDZKI	
	44-100 Gilwice, ul. Puszczyńska 41			ul. Kosciuszka 13	
TEMA	ROZBUDOWA BUDYNKU POLIGRAFII.		ADRES INWESTYCJI	40- 844 KATOWICE, UL. KOSCIUSZKA 13	
	PROJEKT BUDOWLANY				
NAZWA RYSUNKU	PRZEKRÓJ A-A		DATA	SKALA	NR RYS.
			26.06.04	1:50	4
PROJ. ARCH.	JANUSZ JERZAK				
WYK. ARCH.	JANUSZ JERZAK				
SPR. ARCH.	JACEK MALCZEWSKI				

Handwritten signatures and initials:
 P. Miller
 J. Jerzak
 J. Malczewski
 3

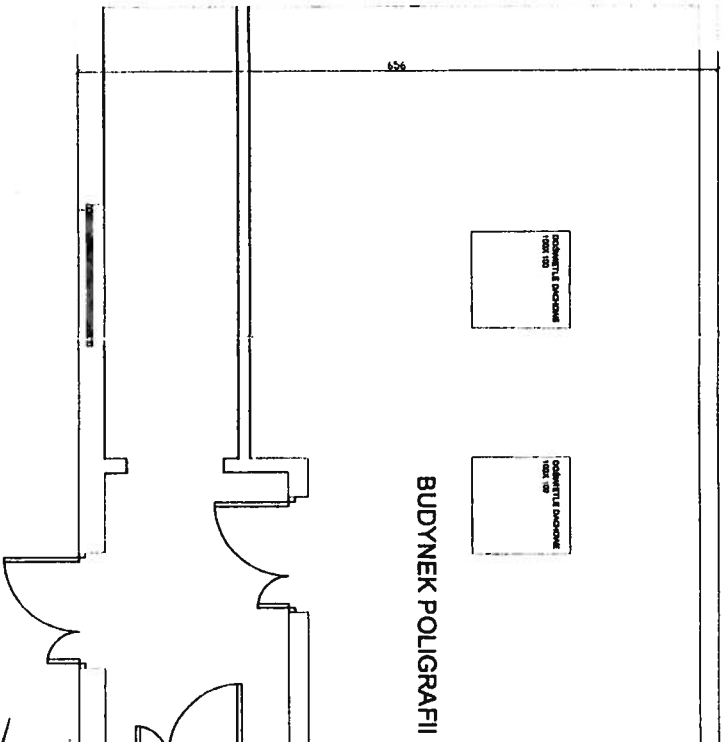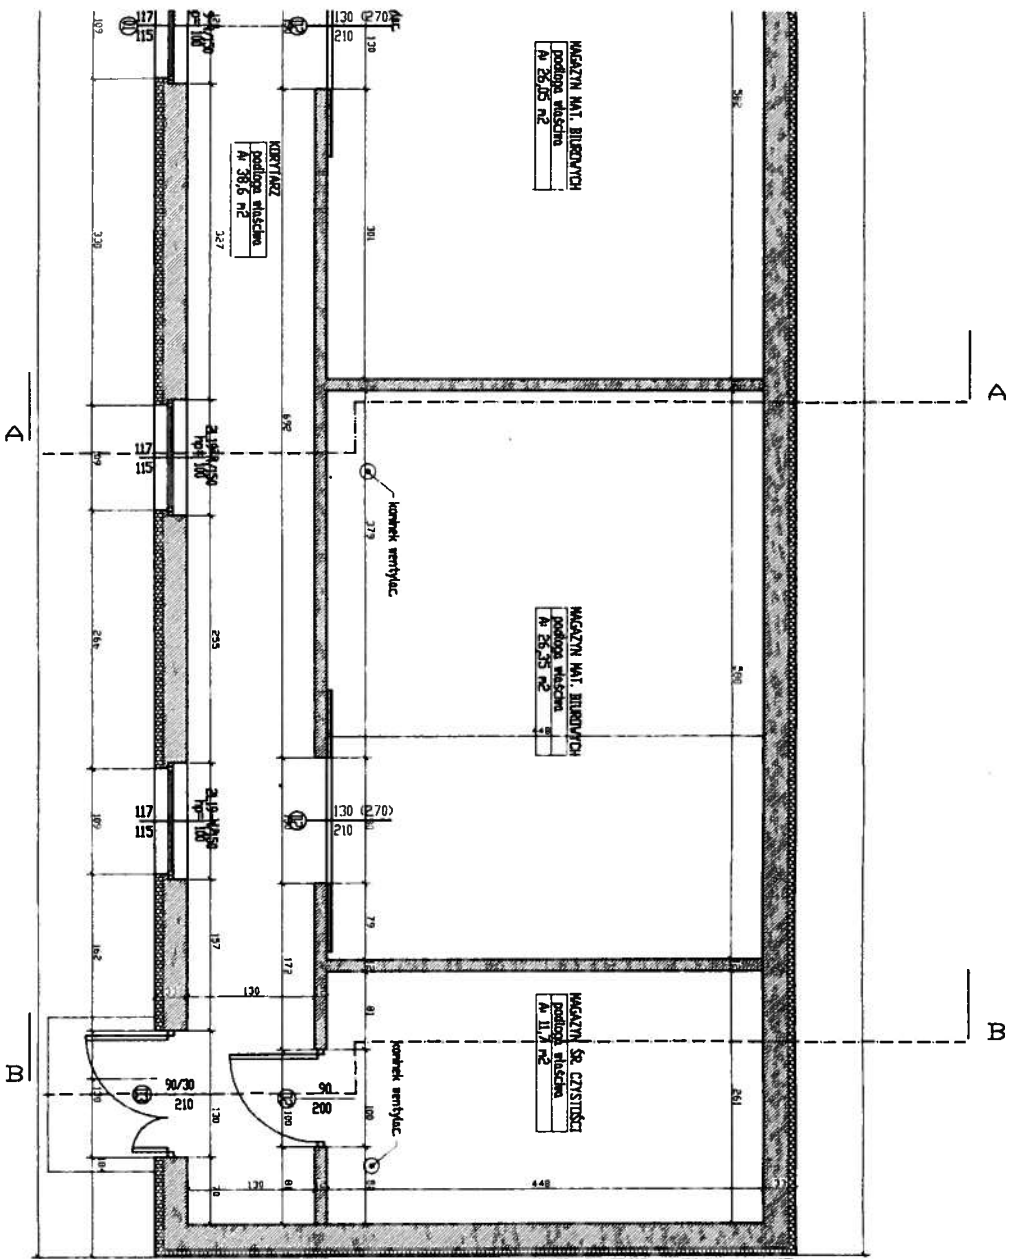

BUDYNEK POLIGRAFII

Zatwierdzono pod względem zgodności z przepisami bezpieczeństwa i higieny pracy oraz wytycznymi ergonomii z zastrzeżeniem: Samodzielnym w załączniku opinii:
 Lp.p. opinii: ...
 mgr inż. Stanisław Pajk
 Rażąrzemca do spraw obo. ergonomii
 GPr 18188 w gminach 1.1.2.1.3.
 zam. ul. Staropodolska 80, Młocice

PROJEKT S.C. ARCHICON
 Janusz Jerzak, Ewa Jerzak
 44-100 Gliwice, ul. Puławska 41
 TEMAT ROZBUDOWA BUDYNKU POLIGRAFII
 PROJEKT BUDOWLANY
 NAZWA RYSUNKU RZUT
 PPOJ ARCH. JANUSZ JERZAK
 WYK. ARCH. JANUSZ JERZAK
 SPR. ARCH. JACEK MAŁCZEWSKI

Handwritten notes:
 Bouleki
 4

**SPECYFIKACJA TECHNICZNA
WYKONANIA I ODBIORU
ROBÓT BUDOWLANYCH**

roboty budowlane – montażowe w obiektach Śląskiego OW NFZ Katowice przy ul. Kossutha 13,

I. Przedmiot specyfikacji

Przedmiotem niniejszej specyfikacji są wymagania dotyczące wykonania i odbioru robót budowlanych w obiektach ŚOW NFZ w Katowicach.

II. Zakres stosowania specyfikacji

Specyfikacja techniczna jest stosowana jako dokument przetargowy oraz przy zleceniu i realizacji robót.

III. Zakres robót objętych specyfikacją - kod CPV 45.00.00.00-7 – roboty budowlane; 45.21.00.00-2 – roboty budowlane w zakresie budynków; 45.44.30.00-4 – roboty elewacyjne.

Zakres robót budowlano – montażowych w obiektach ŚOW NFZ Katowice przy ul. Kossutha 13 obejmuje:

- roboty posadzkarskie, tynkarskie i malarskie wewnętrzne i zewnętrzne w magazynie i budynku poligrafii,
- montaż drzwi stalowych 3 szt. zewnętrzne,
- malowanie pomieszczeń piwnicznych budynku głównego,
- malowanie kontenera agregatu prądotwórczego,
- remont pomieszczeń 4 piętra budynku głównego,
- zabudowę dodatkowego zaworu na instalacji wodociągowej,
- remont attyki,
- wykonanie nawierzchni z kostki betonowej,
- remont instalacji odgromowej.

IV. Ogólne wymagania dotyczące robót.

Wykonawca robót jest odpowiedzialny za wykonanie robót zgodnie z specyfikacją oraz ustaleniami z Zamawiającym, zgodnie z art. 22, 23 i 28 ustawy Prawo Budowlane. Zabrania się realizacji jakichkolwiek innych robót nie objętych niniejszą umową bez odrębnej decyzji Zamawiającego. Każdorazowe odstępstwo od powyższych uzgodnień pozostaje ryzykiem i kosztem po stronie Wykonawcy.

V. Materiały

Zgodnie z postanowieniami Prawa budowlanego wszystkie wyroby budowlane dopuszczone do obrotu i powszechnego stosowania w budownictwie winny posiadać :

Smulski - ok *W* *M*

- certyfikat na znak bezpieczeństwa, wskazujący, że zapewniono zgodność z kryteriami technicznymi,
- certyfikat zgodności lub deklaracji zgodności z Polską Normą.

VI. Sprzęt

Wykonawca przystępujący do wykonania robót budowlanych w obiektach ŚOW NFZ w Katowicach winien wykazać się możliwością korzystania z maszyn i osprzętu gwarantującego właściwą jakość robót.

Kierownik budowy odpowiedzialny jest za właściwy dobór maszyn budowlanych oraz sprzętu pomocniczego, z odpowiednim wyprzedzeniem w stosunku do terminu rozpoczęcia prac co w szczególności dotyczy:

- wyciągów
- środków transportu
- betoniarek
- innego sprzętu wynikającego ze specyfikacji prowadzenia robót remontowo budowlanych.

VII. Warunki prowadzenia robót.


- Zamawiający umożliwia Wykonawcy wykonywanie robót budowlanych zewnętrznych będących przedmiotem niniejszej umowy w godz. od 7.00 do 19.00 we wszystkie dni tygodnia, natomiast wykonywanie robót wewnętrznych będących przedmiotem niniejszej umowy - z uwagi na konieczność zachowania ciągłej nieprzerwanej pracy Śląskiego OW NFZ - w dni wolne od pracy Śląskiego OW NFZ, tj. w sobotę i niedzielę, przy jednoczesnym zachowaniu przez Wykonawcę powszechnie przyjętych zasad współżycia społecznego.
- Wykonawca przed rozpoczęciem robót przekaze Zamawiającemu imienny wykaz swoich pracowników realizujących przedmiot umowy.
- Korzystanie z wody i energii elektrycznej przez Wykonawcę robót wg protokolarnych ustaleń z chwilą przekazania frontu robót.

VIII. Odbiór robót

- Wykonawca zobowiązuje się i oświadcza, iż wszystkie urządzenia, materiały oraz inne elementy użyte do wykonania przedmiotu umowy będą fabrycznie nowe i w pełni wartościowe. Urządzenia, materiały oraz inne elementy użyte do wykonania przedmiotu umowy muszą odpowiadać, tam gdzie jest to wymagane, wymogom wyrobów dopuszczonych do obrotu i stosowania w budownictwie, posiadać wymagane certyfikaty, aprobaty techniczne, świadectwa dopuszczeń, deklaracje zgodności, atesty etc. Na żądanie Zamawiającego Wykonawca obowiązany jest niezwłocznie okazać do wglądu wymagane dokumenty.

IX. Rozliczenie robót.

Rozliczenie wynagrodzenie Wykonawcy nastąpi w oparciu o kosztorys powykonawczy, na zasadach określonych we wzorze umowy.

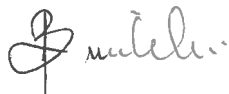

KIEROWNIK
Działu Inwestycji i Zamówień Publicznych
Śląskiego Oddziału Wojewódzkiego
Narodowego Funduszu Zdrowia w Katowicach


Tomasz Ślęczkowski


RADCA PRAWNY

mgr Teresa Uzdowska

Umowa Nr

zawarta w dniu w Katowicach pomiędzy:

Narodowym Funduszem Zdrowia – Śląskim Oddziałem Wojewódzkim,

w imieniu którego działa:

....., zwanym dalej „Zamawiającym”

a

..... adres:, wpisanym do pod numerem

....., w imieniu którego działa:, zwanym dalej „Wykonawcą”,

o treści następującej:

§ 1

Przedmiot umowy

1. Zamawiający zamawia, a Wykonawca przyjmuje do wykonania roboty budowlane w obiektach Śląskiego OW NFZ w Katowicach przy ul. Kossutha 13, opisane specyfikacją techniczną wykonania i odbioru robót budowlanych (dalej STWiORB) oraz dokumentacją projektową, na którą składa się przedmiar robót oraz dokumentacja archiwalna a także zgodnie z ofertą wykonawcy złożoną w postępowaniu nr **26/pn/2014**, w sposób odpowiadający zasadom wiedzy technicznej i obowiązującym w Rzeczypospolitej Polskiej przepisom prawa powszechnie obowiązującego, w szczególności w zakresie norm odnoszących się do przedmiotu zamówienia, w terminie określonym Umową, zwane dalej „robotami budowlanymi”.
2. Zamawiający oświadcza, iż nieruchomości w Katowicach przy ul. Kossutha 13, na której prowadzone będą roboty budowlane objęte niniejszą umową, stanowi własność Narodowego Funduszu Zdrowia.
3. Wykonawca zobowiązuje się wykonać wszystkie roboty budowlane, niezbędne do realizacji przedmiotu umowy, zgodnie z zakresem i wymogami:
 - a) Dokumentacji projektowej (załącznik nr 1 do umowy), na którą składają się przedmiar robót oraz dokumentacja archiwalna, oraz zgodnie z SIWZ i ofertą Wykonawcy złożoną w zamówieniu nr 26/pn/2014, na którą składa się również kosztorys ofertowy,
 - b) Specyfikacji Technicznej Wykonania i Odbioru Robót Budowlanych (załącznik nr 2 do umowy).
4. W przypadku wątpliwości, dla celów interpretacji będą miały pierwszeństwo dokumenty zgodnie z następującą kolejnością:
 - a) Umowa,
 - b) STWiORB,
 - c) Dokumentacja projektowa,
 - d) SIWZ (w zakresie nie ujętym powyżej),
 - e) Oferta Wykonawcy wraz z kosztorysem ofertowym.
5. Wykonawca zobowiązuje się zrealizować umowę wg kolejności robót ustalonej z osobami wskazanymi w §5 ust.1.
6. Wykonawca oświadcza, że:
 - 1) wynagrodzenie umowne brutto, w tym koszty przygotowania, wykonania i odbioru robót budowlanych będących przedmiotem umowy zostały określone w oparciu o pełną i wyczerpującą wiedzę, jaką przy zachowaniu należytej staranności na temat przedmiotu umowy Wykonawca mógł uzyskać z dokumentacji przekazanej przez Zamawiającego,
 - 2) wszystkie odpady związane z wykonywaniem przedmiotu umowy, w tym ew. asfalt, gruz, drewno, tworzywa, metale oraz pozostałe odpady, zostaną usunięte lub poddane utylizacji przez Wykonawcę na jego koszt, zgodnie z obowiązującymi w tym zakresie przepisami prawa.
7. Wykonawca zobowiązuje się wykonać roboty budowlane, które nie zostały wyszczególnione w przedmiarze robót a są konieczne do realizacji przedmiotu Umowy zgodnie z dokumentacją projektową
8. Jeżeli wykonanie robót, o których mowa w ust.7, będzie prowadziło do zwiększenia lub zmniejszenia wynagrodzenia Wykonawcy o wartość przekraczającą 5% wartości Umowy, wykonanie tych robót musi być poprzedzone zmianą Umowy. Wynagrodzenie z tytułu realizacji robót będzie ustalone zgodnie z § 1a umowy.
9. Wykonanie robót budowlanych, które nie zostały wyszczególnione w przedmiarze robót a są konieczne do realizacji przedmiotu Umowy zgodnie z projektem budowlanym nie wymaga zawarcia odrębnej umowy.
10. Roboty budowlane nie objęte niniejszą Umową, w szczególności nie ujęte w dokumentacji projektowej, które nie były możliwe do przewidzenia w chwili wszczęcia postępowania o udzielenie zamówienia publicznego, w wyniku

KIEROWNIK / RADCA PRAWNY
Działu Inwestycji i Zamówień Publicznych
Śląskiego Oddziału Wojewódzkiego
Narodowego Funduszu Zdrowia

Tomasz Horzowski

W zastępstwie Kierownika
Działu Planowania i Analiz Ekonomicznych
Śląskiego Oddziału Wojewódzkiego
Narodowego Funduszu Zdrowia w Katowicach
GŁÓWNY SPECJALISTA
Działu Planowania i Analiz Ekonomicznych

Krzysztof Wojcik

NACZELNIK
Wydziału Księgowości
Główny Księgowy
Śląskiego Oddziału Wojewódzkiego
Narodowego Funduszu Zdrowia w Katowicach

Jerzy Głuchowski

którego doszło do zawarcia Umowy, a które są konieczne do realizacji przedmiotu Umowy, gdy z przyczyn technicznych lub gospodarczych oddzielenie wykonania tych robót od przedmiotu Umowy wymagałoby poniesienia niewspółmiernie wysokich kosztów lub wykonanie Umowy jest uzależnione od wykonania tych robót, a wartość wszystkich takich robót w ramach Umowy nie przekracza łącznie 50% wartości Umowy będą przyjmowane przez Wykonawcę do realizacji na podstawie odrębnej umowy, poprzedzonej sporządzeniem Protokołu konieczności wykonania tych robót

11. Wykonawca zobowiązuje się do realizacji robót zamiennych w stosunku do robot budowlanych opisanych w projekcie budowlanym, jeżeli ich wykonanie jest konieczne dla realizacji Umowy zgodnie z zasadami wiedzy technicznej, na zasadach określonych w § 4.

§ 1a

Podstawy wyliczenia wynagrodzenia za roboty budowlane niezbędne do realizacji Umowy nie ujęte w kosztorysie ofertowym

1. Wynagrodzenie Wykonawcy za wykonanie robót budowlanych, o których mowa w § 1 ust.7 zostanie ustalone z zastosowaniem następujących zasad:
 - 1) jeżeli roboty wynikające z § 1 ust.7, nie odpowiadają opisowi pozycji w kosztorysie ofertowym, ale jest możliwe ustalenie nowej ceny na podstawie ceny jednostkowej z kosztorysu ofertowego poprzez interpolację, Wykonawca jest zobowiązany do wyliczenia ceny taką metodą i przedłożenia wyliczenia Zamawiającemu,
 - 2) jeżeli nie można wycenić robót, wynikających z § 1 ust.7 z zastosowaniem metody, o której mowa w pkt 1, Wykonawca powinien przedłożyć do akceptacji Zamawiającego kalkulację ceny jednostkowej tych robót z uwzględnieniem cen czynników produkcji nie wyższych od średnich cen publikowanych w wydawnictwach branżowych (np. SEKOCENBUD, Orgbud, Intercenbud, itp.) dla województwa śląskiego, aktualnych w miesiącu poprzedzającym miesiąc, w którym kalkulacja jest sporządzana.
2. Wykonawca dokona wyliczeń, o których mowa w ust.1 oraz przedstawi Zamawiającemu do zatwierdzenia wysokość wynagrodzenia za roboty, o których mowa w § 1 ust.7 Umowy przed rozpoczęciem tych robót.
3. Jeżeli kalkulacja przedłożona przez Wykonawcę do zatwierdzenia Zamawiającemu będzie wykonana niezgodnie z zasadami określonymi w ust.1, Zamawiający wprowadzi korektę kalkulacji, stosując zasady określone w ust.1.

Podwykonawcy

§ 2

1. Przez umowę o podwykonawstwo rozumieć należy pisemną umowę o charakterze odpłatnym, której przedmiotem są usługi, dostawy lub roboty budowlane, stanowiące część przedmiotu Umowy, zawieraną pomiędzy Wykonawcą a Podwykonawcą a także pomiędzy Podwykonawcą a dalszym Podwykonawcą lub pomiędzy dalszymi Podwykonawcami.
2. Wykonawca powierzy Podwykonawcom wykonanie:
 - robót budowlanych polegających na, które wykona (nazwa i adres podwykonawcy)
 - dostaw polegających na, które wykona (nazwa i adres podwykonawcy)
 - usług polegających na, które wykona (nazwa i adres podwykonawcy)
 stanowiących przedmiot Umowy.
3. Pozostałe roboty budowlane, dostawy oraz usługi stanowiące przedmiot zamówienia Wykonawca wykona osobiście, bez korzystania z podwykonawców.
4. Zmiana Podwykonawcy lub dalszego Podwykonawcy w zakresie wykonania robót budowlanych stanowiących przedmiot Umowy nie stanowi zmiany Umowy, ale jest wymagana zgoda Zamawiającego na

Podwykonawca
 Wykonawca
 Zarząd Województwa Śląskiego
 Śląskiego Oddziału Wojewódzkiego
 Narodowego Funduszu Zdrowia w Katowicach

RADA PRAWNY W zastępstwie Kierownika
 Działu Planowania i Analiz Ekonomicznych
 Śląskiego Oddziału Wojewódzkiego
 Narodowego Funduszu Zdrowia w Katowicach
 GŁÓWNY SPECJALISTA
 Działu Planowania i Analiz Ekonomicznych
 Krzysztof Wojcik

NACZELNIK
 Wydziału Księgowości
 Główny Księgowy
 Śląskiego Oddziału Wojewódzkiego
 Narodowego Funduszu Zdrowia w Katowicach.
 Jerzy Gładysz

- zmianę Podwykonawcy lub dalszego Podwykonawcy, wyrażona poprzez akceptację Umowy o podwykonawstwo.
5. Jeżeli zmiana albo rezygnacja z podwykonawcy dotyczy podmiotu, na którego zasoby wykonawca powoływał się, na zasadach określonych w art. 26 ust. 2b pzp, w celu wykazania spełniania warunków udziału w postępowaniu, o których mowa w art. 22 ust. 1, Wykonawca jest obowiązany wykazać Zamawiającemu, iż proponowany inny podwykonawca samodzielnie spełnia je w stopniu nie mniejszym niż wymagany w trakcie postępowania o udzielenie zamówienia.
 6. Wykonawca jest odpowiedzialny za działania lub zaniechania Podwykonawców, dalszych Podwykonawców, ich przedstawicieli lub pracowników, jak za własne działania lub zaniechania.
 7. Umowa z Podwykonawcą lub dalszym Podwykonawcą powinna stanowić w szczególności, iż:
 - a) termin zapłaty wynagrodzenia Podwykonawcy lub dalszemu Podwykonawcy nie może być dłuższy niż 30 dni od dnia doręczenia Wykonawcy, Podwykonawcy lub dalszemu Podwykonawcy faktury VAT lub rachunku, potwierdzających wykonanie zleconej Podwykonawcy lub dalszemu Podwykonawcy: dostawy, usługi lub roboty budowlanej,
 - b) przedmiotem Umowy o podwykonawstwo jest wyłącznie wykonanie, odpowiednio: robót budowlanych, dostaw lub usług, które ściśle odpowiadają części zamówienia określonego Umową zawartą pomiędzy Zamawiającym a Wykonawcą,
 - c) wykonanie przedmiotu Umowy o podwykonawstwo zostaje określone na co najmniej takim poziomie jakości, jaki wynika z Umowy zawartej pomiędzy Zamawiającym a Wykonawcą i powinno odpowiadać stosownym dla tego wykonania wymaganiom określonym w Dokumentacji projektowej, STWiORB, SIWZ oraz standardom deklarowanym w Ofercie Wykonawcy,
 - d) okres odpowiedzialności Podwykonawcy lub dalszego Podwykonawcy za Wady przedmiotu Umowy o podwykonawstwo, nie będzie krótszy od okresu odpowiedzialności za Wady przedmiotu Umowy Wykonawcy wobec Zamawiającego,
 - e) Podwykonawca lub dalszy Podwykonawca zobowiązani są do niezwłocznego przedstawiania Zamawiającemu na jego żądanie dokumentów, oświadczeń i wyjaśnień dotyczących realizacji Umowy o podwykonawstwo.
 8. Umowa o podwykonawstwo nie może zawierać postanowień:
 - a) uzależniających uzyskanie przez Podwykonawcę lub dalszego Podwykonawcę zapłaty od Wykonawcy lub Podwykonawcy za wykonanie przedmiotu Umowy o podwykonawstwo od zapłaty przez Zamawiającego wynagrodzenia Wykonawcy lub odpowiednio od zapłaty przez Wykonawcę wynagrodzenia Podwykonawcy,
 - b) uzależniających zwrot kwot zabezpieczenia przez Wykonawcę Podwykonawcy lub przez Podwykonawcę dalszemu Podwykonawcy, od zwrotu Zabezpieczenia należytego wykonania umowy Wykonawcy przez Zamawiającego.
 9. Zawarcie Umowy o podwykonawstwo może nastąpić wyłącznie po akceptacji jej projektu przez Zamawiającego, a przystąpienie do jej realizacji przez Podwykonawcę może nastąpić wyłącznie po akceptacji Umowy o podwykonawstwo przez Zamawiającego.
 10. Wykonawca, Podwykonawca lub dalszy Podwykonawca zobowiązany jest do przedłożenia Zamawiającemu projektu Umowy o podwykonawstwo, której przedmiotem są roboty budowlane, wraz z zestawieniem ilości robót i ich wyceną nawiązującą do cen jednostkowych przedstawionych w Ofercie Wykonawcy, wraz z częścią dokumentacji dotyczącej wykonania robót, które mają być realizowane na podstawie Umowy o podwykonawstwo lub ze wskazaniem tej części dokumentacji, nie później niż 14 dni przed jej zawarciem, a

W zastępstwie Kierownika
Działu Inwestycji i Zamówień Publicznych
Śląskiego Oddziału Wojewódzkiego
Narodowego Funduszu Zdrowia w Katowicach
mgr Tomasz Śluzka
mgr Teresa Uziomska

W zastępstwie Kierownika
Działu Planowania i Analiz Ekonomicznych
Śląskiego Oddziału Wojewódzkiego
Narodowego Funduszu Zdrowia w Katowicach
GŁÓWNY SPECJALISTA
Działu Planowania i Analiz Ekonomicznych
Krzysztof Wojcik

NACZELNIK
Wydziału Księgowości
Główny Księgowy
Śląskiego Oddziału Wojewódzkiego
Narodowego Funduszu Zdrowia w Katowicach
Jerzy Gładysz

w przypadku projektu umowy przedkładanego przez Podwykonawcę lub dalszego Podwykonawcę, wraz ze zgodą Wykonawcy na zawarcie Umowy o podwykonawstwo o treści zgodnej z projektem umowy.

11. Projekt Umowy o podwykonawstwo, której przedmiotem są roboty budowlane, będzie uważany za zaakceptowany przez Zamawiającego, jeżeli Zamawiający w terminie 14 dni od dnia przedłożenia mu projektu nie zgłosi na piśmie zastrzeżeń. Za dzień przedłożenia projektu przez Wykonawcę uznaje się dzień przedłożenia projektu na zasadach określonych w ust.10.
12. Zamawiający zgłosi w terminie określonym w ust.11 pisemne zastrzeżenia do projektu Umowy o podwykonawstwo, której przedmiotem są roboty budowlane, w szczególności w następujących przypadkach:
 - a) niespełnienia przez projekt wymagań dotyczących Umowy o podwykonawstwo, określonych w ust.7 i 8,
 - b) niezłączenia do projektu zestawień, dokumentów lub informacji, o których mowa w ust.10,
 - c) zamieszczenia w projekcie postanowień uzależniających uzyskanie przez Podwykonawcę lub dalszego Podwykonawcę zapłaty za realizację przedmiotu umowy od zapłaty wynagrodzenia Wykonawcy przez Zamawiającego lub odpowiednio od zapłaty wynagrodzenia przez Wykonawcę za realizację przedmiotu umowy przez Podwykonawcę;
 - d) gdy projekt zawiera postanowienia uzależniające zwrot kwot zabezpieczenia przez Wykonawcę Podwykonawcy od zwrotu Wykonawcy Zabezpieczenia należytego wykonania Umowy przez Zamawiającego,
 - e) gdy termin realizacji robót budowlanych określonych projektem jest dłuższy niż przewidywany Umową dla tych robót,
 - f) gdy projekt zawiera postanowienia dotyczące sposobu rozliczeń za wykonane roboty, uniemożliwiającego rozliczenie tych robót pomiędzy Zamawiającym a Wykonawcą na podstawie Umowy.
13. Zamawiający zgłosi w terminie 14 dni od dnia przedłożenia mu projektu umowy, której przedmiotem są dostawy lub usługi, pisemne zastrzeżenia do projektu, jeżeli termin zapłaty wynagrodzenia jest dłuższy niż określony w § 2 ust.7 lit. a oraz wezwie wykonawcę do zmiany umowy pod rygorem wystąpienia o zapłatę kary umownej.
14. Brak dokonania zmiany umowy i przedłożenia Zamawiającemu zmienionego projektu umowy w terminie 7 dni od otrzymania wezwania uzasadnia obciążenie Wykonawcy karą umowną.
15. W przypadku braku dokonania zmiany, o której mowa w ust. 14 przez Wykonawcę, Zamawiający ponownie wzywa go do dokonania zmiany umowy pod rygorem zapłaty kolejnej kary umownej. Termin na dokonanie zmiany określony w ust. 14 stosuje się.
16. W przypadku zgłoszenia przez Zamawiającego zastrzeżeń do projektu Umowy o podwykonawstwo w terminie określonym w ust. 11 i 13 Wykonawca, Podwykonawca lub dalszy Podwykonawca przedkłada zmieniony projekt Umowy o podwykonawstwo, uwzględniający w całości zastrzeżenia Zamawiającego.
17. Po akceptacji projektu Umowy o podwykonawstwo, której przedmiotem są roboty budowlane lub po upływie terminu na zgłoszenie przez Zamawiającego zastrzeżeń do tego projektu, Wykonawca, Podwykonawca lub dalszy Podwykonawca przedłoży Zamawiającemu poświadczoną za zgodność z oryginałem kopię zawartej Umowy o podwykonawstwo w terminie 7 dni od dnia zawarcia tej Umowy, jednakże nie później niż na 3 dni przed dniem skierowania Podwykonawcy lub dalszego Podwykonawcy do realizacji robót budowlanych.

KIEROWNIK
1. Inwestycji Zamówień Publicznych
Slaskiego Oddziału Wojewódzkiego
Narodowego Funduszu Zdrowia w Katowicach
Tomasz Śleszyński

W zastępstwie Kierownika
Działu Planowania i Analiz Ekonomicznych
Slaskiego Oddziału Wojewódzkiego
Narodowego Funduszu Zdrowia w Katowicach
GŁÓWNY SPECJALISTA
Działu Planowania i Analiz Ekonomicznych
mgr Teresa Uzdrowska
Krzysztof Wojcik

NACZELNIK
Wydziału Księgowości
Główny Księgowy
Slaskiego Oddziału Wojewódzkiego
Narodowego Funduszu Zdrowia w Katowicach
Jerzy Gladysz

18. Zamawiający zgłosi Wykonawcy, Podwykonawcy lub dalszemu Podwykonawcy pisemny sprzeciw do przedłożonej Umowy o podwykonawstwo, której przedmiotem są roboty budowlane, w terminie 14 dni od jej przedłożenia w przypadkach określonych w ust.12.
19. Umowa o podwykonawstwo, której przedmiotem są roboty budowlane, będzie uważana za zaakceptowaną przez Zamawiającego, jeżeli Zamawiający w terminie 14 dni od dnia przedłożenia kopii tej umowy nie zgłosi do niej na piśmie sprzeciwu.
20. Wykonawca, Podwykonawca, lub dalszy Podwykonawca, przedłoży Zamawiającemu poświadczoną za zgodność z oryginałem kopię zawartej Umowy o podwykonawstwo o wartości większej niż 50 000 zł, której przedmiotem są dostawy lub usługi stanowiące część przedmiotu Umowy, w terminie 7 dni od dnia jej zawarcia.
21. Wykonawca, Podwykonawca lub dalszy Podwykonawca nie może polecić Podwykonawcy realizacji przedmiotu Umowy o podwykonawstwo, której przedmiotem są roboty budowlane w przypadku braku jej akceptacji przez Zamawiającego.
22. Zamawiający może zażądać od Wykonawcy niezwłocznego usunięcia z Terenu budowy Podwykonawcy lub dalszego Podwykonawcy, z którym nie została zawarta Umowa o podwykonawstwo zaakceptowana przez Zamawiającego, lub może usunąć takiego Podwykonawcę lub dalszego Podwykonawcę na koszt Wykonawcy.
23. Wykonawca, Podwykonawca lub dalszy Podwykonawca przedłoży wraz z kopią Umowy o podwykonawstwo odpis z Krajowego Rejestru Sądowego Podwykonawcy lub dalszego Podwykonawcy, bądź inny dokument Podwykonawcy lub dalszego Podwykonawcy, potwierdzający, że osoby zawierające umowę w imieniu Podwykonawcy lub dalszego Podwykonawcy posiadają uprawnienia do jego reprezentacji.
24. Powierzenie realizacji zadań innemu Podwykonawcy lub dalszemu Podwykonawcy niż ten, z którym została zawarta zaakceptowana przez Zamawiającego Umowa o podwykonawstwo, lub inna zmiana tej umowy, w tym zmiana zakresu zadań określonych tą umową wymaga ponownej akceptacji Zamawiającego w trybie określonym w ust.9–18.
25. Do zmian postanowień Umów o podwykonawstwo, stosuje się zasady określone w ust.9-20.
26. W przypadku zawarcia Umowy o podwykonawstwo Wykonawca, Podwykonawca lub dalszy Podwykonawca jest zobowiązany do zapłaty wynagrodzenia należnego Podwykonawcy lub dalszemu Podwykonawcy z zachowaniem terminów określonych tą umową.
27. Zamawiający, może żądać od Wykonawcy zmiany lub odsunięcia Podwykonawcy lub dalszego Podwykonawcy od wykonywania świadczeń w zakresie realizacji przedmiotu Umowy, jeżeli sprzęt techniczny, osoby i kwalifikacje, którymi dysponuje Podwykonawca lub dalszy Podwykonawca, nie spełniają warunków lub wymagań dotyczących podwykonawstwa, określonych Umową, nie dają rękojmi należytego wykonania powierzonych Podwykonawcy lub dalszemu Podwykonawcy robót budowlanych, dostaw lub usług lub dotrzymania terminów realizacji tych robót. Wykonawca, Podwykonawca lub dalszy Podwykonawca niezwłocznie usunie na żądanie Zamawiającego Podwykonawcę lub dalszego Podwykonawcę z Terenu budowy, jeżeli działania Podwykonawcy lub dalszego Podwykonawcy na Terenie budowy naruszają postanowienia niniejszej Umowy.

28. W przypadku, gdy projekt Umowy o podwykonawstwo lub projekt zmiany Umowy o podwykonawstwo, a także Umowy o podwykonawstwo i ich zmiany sporządzane są w języku obcym, Wykonawca, Podwykonawca lub dalszy Podwykonawca jest zobowiązany załączyć do przedkładanego projektu jego tłumaczenie na język polski, a w przypadku kopii Umowy o podwykonawstwo – tłumaczenie przysięgłe umowy na język polski.

Termin realizacji umowy

§ 3

1. Termin zakończenia realizacji umowy: w ciągu 45 dni licząc od daty protokolarnego przekazania frontu robót Wykonawcy.
2. Zamawiający zobowiązuje się protokolarnie przekazać Wykonawcy front robót, a Wykonawca zobowiązuje się protokolarnie przejąć front robót. Przekazanie frontu robót nastąpi w ciągu 3 dni roboczych licząc od dnia zawarcia umowy.
3. Zakończenie realizacji całej umowy zostanie potwierdzone przez Strony protokołem końcowym, który winien stwierdzać czy umowa została wykonana należycie.
4. Wykonawca zobowiązuje się w terminie obowiązywania rękojmi, to jest w okresie 36 miesięcy od dnia dokonania protokolarnego odbioru końcowego robót budowlanych, usunąć wszystkie ujawnione wady dotyczące realizacji przedmiotu Umowy.

§ 4

1. Umowa niniejsza będzie mogła ulec zmianie w zakresie terminu wykonania umowy w przypadku wystąpienia następujących przeszkód w jej realizacji:
 - a) w przypadku zaistnienia okoliczności siły wyższej (w rozumieniu przyjętym w orzecznictwie), jeżeli uniemożliwia to prowadzenie robót;
 - b) w przypadku zaistnienia okoliczności leżących po stronie Zamawiającego spowodowanych warunkami organizacyjnymi lub innymi nieprzewidywanymi okolicznościami, przez które należy rozumieć również sytuacje wynikające z wad dokumentacji, w oparciu o którą realizowana jest umowa, jeżeli uniemożliwia to prowadzenie robót;
 - c) w przypadku zaistnienia warunków atmosferycznych uniemożliwiających prawidłowe technologicznie wykonywanie robót budowlanych, z zastrzeżeniem ust. 6 niniejszego paragrafu. Zasadność powołania się na przedmiotową przesłankę będzie każdorazowo oceniana przez Zamawiającego na podstawie powszechnie dostępnej wiedzy budowlanej na temat procesów technologicznych wykonywania robót budowlanych.
 - d) gdy wystąpi konieczność wykonania robót zamiennych lub innych robót niezbędnych do wykonania przedmiotu Umowy ze względu na zasady wiedzy technicznej, oraz udzielenia zamówień dodatkowych, które wstrzymują lub opóźniają realizację przedmiotu Umowy, wystąpienia niebezpieczeństwa kolizji z planowanymi lub równoległe prowadzonymi przez inne podmioty inwestycjami w zakresie niezbędnym do uniknięcia lub usunięcia tych kolizji.
2. W sytuacji zaistnienia którejkolwiek z wyżej wskazanych okoliczności (ust. 1 lit. a, b lub c), termin wykonania robót budowlanych zostanie zawieszony na okres niezbędny do usunięcia lub ustąpienia przeszkody w wykonywaniu robót. Od pierwszego dnia roboczego następującego po dniu usunięcia lub ustąpienia przeszkody bieg terminu realizacji robót budowlanych będzie kontynuowany.
3. Zawieszenie terminu realizacji robót budowlanych będzie wymagało pisemnego potwierdzenia przez Zamawiającego na *protokole zawieszenia* określającym w szczególności datę rozpoczęcia okresu zawieszenia, podpisanym przez Zamawiającego oraz Wykonawcę.
4. Po usunięciu lub ustąpieniu przeszkody, Strony niniejszej umowy sporządzą pisemny aneks do umowy wskazujący okres trwania zawieszenia realizacji robót budowlanych.

KIEROWNIK
 Działu Inwestycji i Zamówień Publicznych
 Śląskiego Oddziału Wojewódzkiego
 Narodowego Funduszu Zdrowia w Katowicach
 Tomasz Słaczkański

RADA PRAWNA
 W zastępstwie Kierownika
 Działu Planowania i Analiz Ekonomicznych
 Śląskiego Oddziału Wojewódzkiego
 Narodowego Funduszu Zdrowia w Katowicach
 GŁÓWNY SPECJALISTA
 Działu Planowania i Analiz Ekonomicznych
 Krzysztof Wojcik

NAZWIŚCIELNIK
 Wydziału Księgowości
 Główny Księgowy
 Śląskiego Oddziału Wojewódzkiego
 Narodowego Funduszu Zdrowia w Katowicach
 Krzysztof Chajłysz

5. Wystąpienie przesłanek wskazanych w ust. 1 nie musi oznaczać zawieszenie terminu realizacji robót budowlanych jako całości; przeszkoda może dotyczyć realizacji pojedynczej pozycji lub niektórych pozycji kosztorysu, bądź ich części, co nie wyklucza prowadzenia robót budowlanych w innym zakresie. Niezależnie od zakresu zawieszenia, zapisy ust. 1-4 znajdują odpowiednie zastosowanie.
6. W przypadku zaistnienia warunków atmosferycznych uniemożliwiających prawidłowe technologicznie wykonywanie robót budowlanych utrzymujących się dłużej niż 10 dni licząc od dnia rozpoczęcia okresu zawieszenia (ust.4), Zamawiający może odstąpić (wyłączyć z przedmiotu umowy) od realizacji części robót budowlanych objętych przedmiotem umowy, których wykonanie uzależnione jest od warunków atmosferycznych.
W takiej sytuacji zmniejszenie zakresu przedmiotowego umowy, a tym samym zmniejszenie wysokości wynagrodzenia nastąpi w drodze pisemnego aneksu do umowy. Z tytułu zmniejszenia zakresu przedmiotowego umowy oraz wynagrodzenia, Wykonawcy nie przysługują żadne roszczenia w stosunku do Zamawiającego. Warunkiem dokonania opisaney w zdaniach poprzedzających zmiany umowy jest skuteczne poinformowanie Wykonawcy o zamiarze zawarcia aneksu, tj. przekazanie niniejszej informacji na numer faksu Wykonawcy: lub na adres e-mail Wykonawcy:, z dokładnym opisaniem zakresu umowy objętego zamiarem wyłączenia z realizacji oraz kwoty zmniejszenia wynagrodzenia brutto umowy.
7. Wykonawca jest uprawniony do żądania zmiany Umowy w zakresie Materiałów, parametrów technicznych, technologii wykonania robót budowlanych, sposobu i zakresu wykonania przedmiotu Umowy w następujących sytuacjach:
- a) konieczności zrealizowania jakiegokolwiek części robót, objętej przedmiotem Umowy, przy zastosowaniu odmiennych rozwiązań technicznych lub technologicznych, niż wskazane w dokumentacji projektowej, a wynikających ze stwierdzonych wad tej dokumentacji lub zmiany stanu prawnego w oparciu, o który je przygotowano, gdyby zastosowanie przewidzianych rozwiązań groziło niewykonaniem lub nienależytym wykonaniem przedmiotu umowy,
 - b) wystąpienia warunków Terenu budowy odbiegających w sposób istotny od przyjętych w dokumentacji projektowej, w szczególności napotkania niezinventaryzowanych lub błędnie zinventaryzowanych sieci, instalacji lub innych obiektów budowlanych,
 - c) konieczności zrealizowania przedmiotu Umowy przy zastosowaniu innych rozwiązań technicznych lub materiałowych ze względu na zmiany obowiązującego prawa,
 - d) wystąpienia niebezpieczeństwa kolizji z planowanymi lub równolegle prowadzonymi przez inne podmioty inwestycjami w zakresie niezbędnym do uniknięcia lub usunięcia tych kolizji,
 - e) wystąpienia Siły wyższej uniemożliwiającej wykonanie przedmiotu Umowy zgodnie z jej postanowieniami.
8. Wykonawca jest uprawniony do żądania zmiany wynagrodzenia należnego z tytułu realizacji Umowy odpowiednio w przypadkach określonych w ust.7.
9. Jeżeli Wykonawca uważa się za uprawnionego do przedłużenia terminu realizacji umowy na podstawie ust.1, zmiany Umowy w zakresie Materiałów, parametrów technicznych, technologii wykonania robót budowlanych, sposobu i zakresu wykonania przedmiotu Umowy na podstawie ust.7 lub zmiany Umowy na innej podstawie wskazanej w niniejszej Umowie, zobowiązany jest do przekazania Zamawiającemu wniosku dotyczącego zmiany Umowy wraz z opisem zdarzenia lub okoliczności stanowiących podstawę do żądania takiej zmiany.
10. Wniosek, o którym mowa w ust.9 winien zostać przekazany niezwłocznie, jednakże nie później niż w terminie 7 dni roboczych od dnia, w którym Wykonawca dowiedział się, lub powinien dowiedzieć się o danym zdarzeniu lub okolicznościach.
11. Wykonawca zobowiązany jest do dostarczenia wraz z wnioskiem, o którym mowa w ust.9, wszelkich innych dokumentów wymaganych Umową, w tym propozycji rozliczenia przygotowanej w oparciu o zasady określone

Przedstawiciel Zamawiającego
mgr Teresa Liszowska
Kierownik Oddziału Wojewódzkiego Narodowego Funduszu Zdrowia w Katowicach

RADA PRAWNY

W zastępstwie Kierownika
Działu Planowania i Analiz Ekonomicznych
Śląskiego Oddziału Wojewódzkiego
Narodowego Funduszu Zdrowia w Katowicach
mgr Krzysztof Wojcik
GŁÓWNY SPECJALISTA
Działu Planowania i Analiz Ekonomicznych

Krzysztof Wojcik

NACZELNIK
Wydziału Księgowości
Główny Księgowy
Śląskiego Oddziału Wojewódzkiego
Narodowego Funduszu Zdrowia w Katowicach
mgr Jerzy Gładysz

Jerzy Gładysz

- w § 1a, i informacji uzasadniających żądanie zmiany Umowy, stosowanie do zdarzenia lub okoliczności stanowiących podstawę żądania zmiany.
12. Wykonawca zobowiązany jest do bieżącej dokumentacji koniecznej dla uzasadnienia żądania zmiany i przechowywania jej na Terenie budowy lub w innym miejscu wskazanym przez Zamawiającego.
 13. Po otrzymaniu wniosku, o którym mowa w ust.9 Zamawiający jest uprawniony, bez dokonywania oceny jego zasadności, do kontroli dokumentacji, o której mowa w ust.12 i wydania Wykonawcy polecenia prowadzenia dalszej dokumentacji bieżącej uzasadniającej żądanie zmiany.
 14. Wykonawca jest zobowiązany do okazania do wglądu Zamawiającemu dokumentacji, o której mowa w ust.12 i przedłożenia na żądanie Zamawiającego jej kopii.
 15. W terminie 7 dni roboczych od dnia otrzymania wniosku, o którym mowa w ust.9 wraz z propozycją wyceny robót i informacji uzasadniających żądanie zmiany Umowy, Zamawiający zobowiązany jest do pisemnego ustosunkowania się do zgłoszonego żądania zmiany Umowy, i odpowiednio propozycji wyceny robót, i przekazania odpowiedzi Wykonawcy wraz z uzasadnieniem, zarówno w przypadku odmowy, jak i akceptacji żądania zmiany i terminie podpisania aneksu do Umowy.
 16. Wszelkie zmiany Umowy są dokonywane przez umocowanych przedstawicieli Zamawiającego i Wykonawcy w formie pisemnej w drodze aneksu Umowy, pod rygorem nieważności.
 17. W razie wątpliwości, przyjmuje się, że nie stanowią zmiany Umowy następujące zmiany:
 - a) danych związanych z obsługą administracyjno-organizacyjną Umowy,
 - b) danych teleadresowych,
 - c) danych rejestrowych,
 - d) będące następstwem sukcesji uniwersalnej po jednej ze stron Umowy.

§ 5

1. Osobami odpowiedzialnymi ze strony Zamawiającego za nadzór nad wykonaniem niniejszej umowy, w tym za bieżące kontrolowanie jej przebiegu są: 1....., tel....., 2....., tel....., 3..... tel..... Dla skuteczności wystarczy działanie jednej z wyżej wymienionych osób.
2. Do przeprowadzenia odbioru i podpisania protokołu, o którym mowa w niniejszej umowie, Zamawiający upoważnia osoby wskazane w ust.1. Dla skuteczności wystarczy działanie dwóch osób spośród wskazanych w ust.1.
3. Osobami odpowiedzialnymi ze strony Wykonawcy za nadzór nad wykonaniem niniejszej umowy, w tym za bieżące kontrolowanie jej przebiegu oraz upoważnionymi do podpisania protokołów, o których mowa w niniejszej umowie, są: 1....., tel....., 2....., tel..... Dla skuteczności wystarczy działanie jednej z wyżej wymienionych osób.
4. Zmiana osób lub danych teleadresowych wskazanych w ust. 1, 2 i 3, dla swej skuteczności wymaga jedynie pisemnego oświadczenia złożonego drugiej Stronie umowy.
5. W trakcie trwania umowy, a także po jej zakończeniu Wykonawca, jego pracownicy oraz inne osoby lub podmioty, które występują po stronie Wykonawcy przy realizacji niniejszej umowy są zobowiązane do zachowania w tajemnicy wszelkich informacji oraz danych dotyczących Zamawiającego, w tym technicznych, finansowych, handlowych, prawnych i organizacyjnych, medycznych, danych osobowych podstawowych, jak i wrażliwych, uzyskanych w trakcie realizacji umowy niezależnie od form uzyskania tych informacji oraz ich źródła.

§ 6

1. Wykonawca ustanawia kierownika budowy w osobie:,
 - nr uprawnień budowlanych: z dnia,
 - nr wpisu na listę członków samorządu zawodowego:,

8

KIEROWNIK
Budowlany
Słaskiego Oddziału Wojewódzkiego
Narodowego Funduszu Zdrowia w Katowicach

[Signature]

RADCA PRAWNY
W zastępstwie Kierownika
Działu Planowania i Analiz Ekonomicznych
Słaskiego Oddziału Wojewódzkiego
Narodowego Funduszu Zdrowia w Katowicach

[Signature]
mgr Teresa Uziębłowska

[Signature]
Krzysztof Wojcik

NAOZECZYSTO
Wyznamu Księgowości
Główny Księgowy
Słaskiego Oddziału Wojewódzkiego
Narodowego Funduszu Zdrowia w Katowicach

[Signature]
Jerzy Głuchowski

- nr tel.:

- Zamawiający dopuszcza możliwość zmiany osoby wskazanej powyżej, przy spełnieniu przez nową osobę wszystkich warunków opisanych w SIWZ. Zmiana zostanie dokonana w drodze aneksu do umowy.

§ 7

- Wykonawca zobowiązuje się strzec mienia znajdującego się w pomieszczeniach lub na terenie objętym robotami budowlanymi oraz zapewnić należyte warunki BHP i przeciwpożarowe. Wykonawca zobowiązuje się do umożliwienia wstępu na teren prowadzonych robót pracownikom organów nadzoru budowlanego oraz upoważnionym przedstawicielom Zamawiającego.
- Zamawiający umożliwia Wykonawcy wykonywanie robót budowlanych zewnętrznych będących przedmiotem niniejszej umowy w godz. od 7.00 do 20.00 w dni robocze od poniedziałku do piątku tj. za wyjątkiem sobót, przy jednoczesnym zachowaniu przez Wykonawcę powszechnie przyjętych zasad współżycia społecznego.
- Wykonawca zobowiązuje się i oświadcza, iż wszystkie materiały oraz inne elementy użyte do wykonania przedmiotu umowy będą fabrycznie nowe i w pełni wartościowe. Materiały oraz inne elementy użyte do wykonania przedmiotu umowy muszą odpowiadać, jeśli jest to wymagane, wymogom wyrobów dopuszczonych do obrotu i stosowania w budownictwie, posiadać wymagane certyfikaty, aprobaty techniczne, świadectwa dopuszczeń, deklaracje zgodności, atesty etc. Na żądanie Zamawiającego Wykonawca obowiązany jest niezwłocznie okazać do wglądu wymagane dokumenty.
- Zamawiający umożliwi pobór mediów (energia elektryczna, woda) niezbędnych przy wykonywaniu robót nieodpłatnie.
- Po zakończeniu robót budowlanych, Wykonawca zobowiązany jest wykonać roboty porządkowe na terenie budowy.

§ 8

Wykonawca ponosi odpowiedzialność za szkody powstałe po stronie Zamawiającego, jego pracowników lub osób trzecich w związku z wykonywanym przedmiotem umowy.


§ 9


Wynagrodzenie umowy

- Wynagrodzenie z tytułu niniejszej umowy wynosi złotych brutto (słownie:złotych brutto), zł netto, zgodnie ze szczegółowym kosztorysem ofertowym składającym się na załącznik nr 1 do umowy z zastrzeżeniem postanowień § 1a. Niniejsze wynagrodzenie jest wynagrodzeniem kosztorysowym i odpowiada cenie oferty Wykonawcy złożonej w zamówieniu nr 26/pn/2014.
- Kwota brutto, o której mowa w ust. 1, zawiera wszelkie koszty niezbędne do wykonania umowy, w tym koszty materiałów, urządzeń, robocizny oraz wszelkie inne koszty, a także należne opłaty i podatki związane z realizacją umowy.
- Zakończenie realizacji całej umowy zostanie potwierdzone przez Strony protokołem końcowym, który winien stwierdzać należyte wykonanie umowy. Podstawą dla podpisania protokołu końcowego będą protokół odbioru końcowego robót budowlanych (odbior techniczny) oraz dostarczony przez Wykonawcę kosztorys powykonawczy stanowiący wyciąg z kosztorysu ofertowego uwzględniający zmiany wprowadzone zgodnie z umową, w szczególności zgodnie z § 1 ust.7 oraz § 4 ust.7.
- W przypadku ustawowego zwiększenia stawki podatku VAT w okresie realizacji niniejszej umowy, ceny netto ujęte w szczegółowym kosztorysie ofertowym, o którym mowa powyżej, winny zostać odpowiednio obniżone przez Wykonawcę, tak, aby po uwzględnieniu wyższej stawki podatku VAT wprowadzonej na skutek zmiany, w sumie wysokość wynagrodzenia brutto nie przekroczyła ceny brutto oferty złożonej przez Wykonawcę w zamówieniu nr 26/pn/2014.


W przypadku ustawowego zmniejszenia stawki podatku VAT w okresie realizacji umowy, do ceny netto, o której mowa w ust.1 zostanie doliczony podatek VAT w wysokości obowiązującej na skutek zmniejszenia stawki.

Zmiana stawki podatku VAT wraz z jej konsekwencjami zostanie wprowadzona do umowy w formie pisemnej, w drodze aneksu do umowy, ze wskazaniem dnia wejścia w życie zmiany stawki podatku VAT.

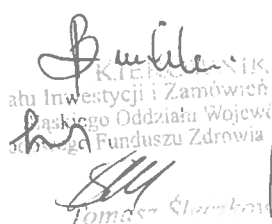
Kierownik
Biura Inwestycji i Zamówień Publicznych
Śląskiego Oddziału Wojewódzkiego
Narodowego Funduszu Zdrowia w Katowicach
Tomasz Szymborski


RADCA PRAWNY
mgr Teresa Uzdowska

W zastępstwie Kierownika
Działu Planowania i Analiz Ekonomicznych
Śląskiego Oddziału Wojewódzkiego
Narodowego Funduszu Zdrowia w Katowicach
GŁÓWNY SPECJALISTA
Działu Planowania i Analiz Ekonomicznych
Krzysztof Wojcik

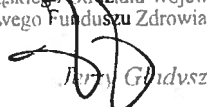NACZELNIK
Wydziału Księgowości
Główny Księgowy
Śląskiego Oddziału Wojewódzkiego
Narodowego Funduszu Zdrowia w Katowicach

Jerzy Gładysz

§ 10

Warunki i terminy płatności

1. Zapłata z tytułu zrealizowania niniejszej umowy nastąpi z dołu, w formie polecenia przelewu, na rachunek bankowy Wykonawcy podany na fakturze VAT, w terminie do 21 dni licząc od daty dostarczenia prawidłowo wystawionej faktury VAT do siedziby Zamawiającego, na podstawie *protokołu końcowego* potwierdzającego należyte wykonanie umowy, z zastrzeżeniem ust. 7.
2. Wykonawca zobowiązuje się niezwłocznie poinformować Zamawiającego o gotowości do dokonania protokolarnego odbioru robót.
3. Za datę dokonania płatności wynagrodzenia uznaje się dzień obciążenia rachunku Zamawiającego.
4. Zamawiający zapłaci Wykonawcy odsetki ustawowe za opóźnienie w zapłacie wynagrodzenia, liczone od dnia następnego po dniu, w którym zapłata miała być dokonana, po otrzymaniu pisemnego wezwania do zapłaty.
5. Przeniesienie wierzycelności wynikających z niniejszej umowy przez Wykonawcę na osobę trzecią, wymaga pisemnej zgody Zamawiającego, pod rygorem nieważności.
6. Faktura VAT powinna uwzględniać następujące dane:

Nabywca:

Narodowy Fundusz Zdrowia z siedzibą w Warszawie,
 adres: ul. Grójecka 186, 02-390 Warszawa,
 NIP: 107-00-01-057

Odbiorca i płatnik dowodu:

Śląski Oddział Wojewódzkiego Narodowego Funduszu Zdrowia z siedzibą w Katowicach,
 adres: ul. Koszutha 13, 40-844 Katowice.

7. Podstawą wypłaty należnego Wykonawcy wynagrodzenia będą wystawione przez Wykonawcę: faktura VAT, o której mowa w ust.6 oraz protokół końcowy, przedstawione Zamawiającemu wraz:
 - a) z protokołem odbioru końcowego robót budowlanych, w którym będą wyszczególnione wydzielone elementy robót budowlanych wykonane przez Podwykonawców i dalszych Podwykonawców,
 - b) z kopiami faktur VAT lub rachunków wystawionych przez zaakceptowanych przez Zamawiającego Podwykonawców i dalszych Podwykonawców za wykonane przez nich roboty, dostawy i usługi,
 - c) z kopiami przelewów bankowych potwierdzających płatności albo ze sporządzonymi nie więcej niż 5 dni przed upływem terminu płatności oświadczeniami Podwykonawców i dalszych Podwykonawców o nie zaleganiu z płatnościami wobec nich przez Wykonawcę lub przez Podwykonawców,
 - d) oświadczeniami Podwykonawców i dalszych Podwykonawców o pełnym zafakturowaniu przez nich lub pełnym objęciu wystawionymi przez nich rachunkami zakresu robót wykonanych zgodnie z Umowami o podwykonawstwo oraz o pełnym rozliczeniu tych robót do wysokości objętej płatnością końcową.
8. Jeżeli Wykonawca nie przedstawi wraz z fakturą VAT dokumentów, o których mowa w ust. poprzednim, Zamawiający jest uprawniony do wstrzymania wypłaty należnego Wykonawcy wynagrodzenia do czasu przedłożenia przez Wykonawcę stosownych dokumentów. Wstrzymanie przez Zamawiającego zapłaty do czasu wypełnienia przez Wykonawcę wymagań, o których mowa w ust.7, nie skutkuje niedotrzymaniem przez Zamawiającego terminu płatności i nie uprawnia Wykonawcy do żądania odsetek.
9. Zamawiający jest uprawniony do żądania i uzyskania od Wykonawcy niezwłocznie wyjaśnień w przypadku wątpliwości dotyczących dokumentów składanych wraz z wnioskami o płatność.

§ 11

Płatności na rzecz podwykonawców

1. Jeżeli w terminie określonym w zaakceptowanej przez Zamawiającego Umowie o podwykonawstwo, Wykonawca, Podwykonawca lub dalszy Podwykonawca nie zapłaci wymagalnego wynagrodzenia przysługującego

Budka
 KIEROWNIK BIURA PRAWNY
 Działu Inwestycji i Zamówień Publicznych
 Śląskiego Oddziału Wojewódzkiego
 Narodowego Funduszu Zdrowia w Katowicach
 Teresa Uzdrawska

W zastępstwie Kierownika
 Działu Planowania i Analiz Ekonomicznych
 Śląskiego Oddziału Wojewódzkiego
 Narodowego Funduszu Zdrowia w Katowicach
 GŁÓWNY SPECJALISTA
 Działu Planowania i Analiz Ekonomicznych
 Krzysztof Wojcik

NACZELNIK
 Wydziału Księgowości
 Główny Księgowy
 Śląskiego Oddziału Wojewódzkiego
 Narodowego Funduszu Zdrowia w Katowicach
 Jerzy Chudwicz

- Podwykonawcy lub dalszemu Podwykonawcy, Podwykonawca lub dalszy Podwykonawca może zwrócić się z żądaniem zapłaty należnego wynagrodzenia bezpośrednio do Zamawiającego.
2. Zamawiający niezwłocznie po zgłoszeniu żądania dokonania płatności bezpośredniej zawiadomi Wykonawcę o żądaniu Podwykonawcy lub dalszego Podwykonawcy oraz wezwie Wykonawcę do zgłoszenia pisemnych uwag dotyczących zasadności bezpośredniej zapłaty wynagrodzenia Podwykonawcy lub dalszemu Podwykonawcy, w terminie nie krótszym niż 7 dni od dnia doręczenia Wykonawcy wezwania.
 3. W przypadku zgłoszenia przez Wykonawcę w terminie określonym w ust. 2 uwag, podważających zasadność bezpośredniej zapłaty, Zamawiający może:
 - a) nie dokonać bezpośredniej zapłaty wynagrodzenia Podwykonawcy, jeżeli Wykonawca wykaże niezasadność takiej zapłaty lub
 - b) złożyć do depozytu sądowego kwotę potrzebną na pokrycie wynagrodzenia Podwykonawcy lub dalszego Podwykonawcy w przypadku zaistnienia zasadniczej wątpliwości co do wysokości kwoty należnej zapłaty lub podmiotu, któremu płatność się należy,
 - c) dokonać bezpośredniej zapłaty wynagrodzenia Podwykonawcy lub dalszemu Podwykonawcy, jeżeli Podwykonawca lub dalszy Podwykonawca wykaże zasadność takiej zapłaty.
 4. Zamawiający jest zobowiązany zapłacić Podwykonawcy lub dalszemu Podwykonawcy należne wynagrodzenie, będące przedmiotem żądania, o którym mowa w ust.1, jeżeli Podwykonawca lub dalszy Podwykonawca udokumentuje jego zasadność fakturą VAT lub rachunkiem oraz dokumentami potwierdzającymi wykonanie i odbiór robót, a Wykonawca nie złoży w trybie określonym w ust.2 uwag, o których mowa w ust. 6, wykazujących niezasadność bezpośredniej zapłaty. Bezpośrednia zapłata obejmuje wyłącznie należne wynagrodzenie, bez odsetek należnych Podwykonawcy lub dalszemu Podwykonawcy z tytułu uchybienia terminowi zapłaty.
 5. Równowartość kwoty zapłaconej Podwykonawcy lub dalszemu Podwykonawcy, bądź skierowanej do depozytu sądowego, Zamawiający potrąca z wynagrodzenia należnego Wykonawcy.
 6. Wykonawca przekazuje Zamawiającemu pisemne uwagi, o których mowa w ust.4, zawierające szczegółowe uzasadnienie zajętego stanowiska co do zakresu i charakteru robót budowlanych, dostaw i usług realizowanych przez Podwykonawcę lub dalszego Podwykonawcę, prawidłowości ich wykonania, oraz co do wypełnienia przez Podwykonawcę lub dalszego Podwykonawcę postanowień Umowy o podwykonawstwo w zakresie mającym wpływ na wymagalność roszczenia Podwykonawcy lub dalszego Podwykonawcy, a także co do innych okoliczności mających wpływ na tę wymagalność.
 7. Zamawiający jest uprawniony do odstąpienia od dokonania bezpośredniej płatności na rzecz Podwykonawcy lub dalszego Podwykonawcy i do wypłaty Wykonawcy należnego wynagrodzenia, jeżeli Wykonawca zgłosi uwagi, o których mowa w ust.6 i wykaże niezasadność takiej płatności, lub jeżeli Wykonawca nie zgłosi uwag o których mowa w ust.6, a Podwykonawca lub dalszy Podwykonawca nie wykażą zasadności takiej płatności.
 8. Zamawiający może dokonać bezpośredniej płatności na rzecz Podwykonawcy lub dalszego Podwykonawcy, jeżeli Wykonawca zgłosi uwagi, o których mowa w ust.6 i potwierdzi zasadność takiej płatności, lub jeżeli Wykonawca nie zgłosi uwag, o których mowa w ust.6, a Podwykonawca lub dalszy Podwykonawca wykażą zasadność takiej płatności.
 9. Podstawą płatności bezpośredniej dokonywanej przez Zamawiającego na rzecz Podwykonawcy lub dalszego Podwykonawcy będzie kopia faktury VAT lub rachunku Podwykonawcy lub dalszego Podwykonawcy, potwierdzona za zgodność z oryginałem przez Wykonawcę lub Podwykonawcę, przedstawiona Zamawiającemu wraz z potwierdzoną za zgodność z oryginałem kopią protokołu odbioru przez Wykonawcę lub Podwykonawcę robót budowlanych, lub potwierdzeniem odbioru dostaw lub usług.

Bucik

KIEROWNIK
Działu Inwestycji i Zamówień Publicznych
Śląskiego Oddziału Wojewódzkiego
Narodowego Funduszu Zdrowia w Katowicach

Tomasz...

RADA PRAWNY
W zastępstwie Kierownika
Działu Planowania i Analiz Ekonomicznych
Śląskiego Oddziału Wojewódzkiego
Narodowego Funduszu Zdrowia w Katowicach
GŁÓWNY SPECJALISTA
Działu Planowania i Analiz Ekonomicznych

Krzysztof Wojcik

NACZELNIK
Wydziału Księgowości
Główny Księgowy
Śląskiego Oddziału Wojewódzkiego
Narodowego Funduszu Zdrowia w Katowicach

Jerzy...

10. Bezpośrednia płatność dokonywana przez Zamawiającego na rzecz Podwykonawcy lub dalszego Podwykonawcy będzie obejmować wyłącznie należne Podwykonawcy lub dalszemu Podwykonawcy wynagrodzenie, bez odsetek należnych Podwykonawcy lub dalszemu Podwykonawcy z tytułu opóźnienia w zapłacie należnego wynagrodzenia przez Wykonawcę lub Podwykonawcę i będzie dotyczyć wyłącznie należności powstałych po zaakceptowaniu przez Zamawiającego Umowy o podwykonawstwo robót budowlanych lub Umowy o podwykonawstwo w zakresie dostaw lub usług.
11. Dokonanie bezpośredniej płatności na rzecz Podwykonawcy lub dalszego Podwykonawcy lub ważne złożenie kwoty potrzebnej na pokrycie wynagrodzenia z tytułu bezpośredniej płatności do depozytu sądowego, skutkuje umorzeniem wierzytelności przysługującej Wykonawcy od Zamawiającego z tytułu wynagrodzenia do wysokości kwoty odpowiadającej dokonanej płatności.
12. Zamawiający dokona bezpośredniej płatności na rzecz Podwykonawcy lub dalszego Podwykonawcy w terminie 30 dni od dnia pisemnego potwierdzenia Podwykonawcy lub dalszemu Podwykonawcy przez Zamawiającego uznania płatności bezpośredniej za uzasadnioną
13. Zamawiający może złożyć do depozytu sądowego kwotę potrzebną na pokrycie wynagrodzenia Podwykonawcy lub dalszego Podwykonawcy w przypadku zasadniczych wątpliwości co do wysokości należnej zapłaty lub co do podmiotu, któremu płatność należy się, co uznaje się za równoznaczne z wykonaniem w zakresie objętym zdeponowaną kwotą zobowiązania Zamawiającego względem Wykonawcy.
14. Odpowiedzialność Zamawiającego wobec Podwykonawcy lub dalszego Podwykonawcy z tytułu płatności bezpośrednich za wykonanie robót budowlanych jest ograniczona wyłącznie do wysokości kwoty należności za wykonanie tych robót budowlanych, wynikającej z niniejszej Umowy. W przypadku różnic w cenach jednostkowych za wykonane roboty pomiędzy cenami jednostkowymi określonymi Umową o podwykonawstwo a cenami jednostkowymi określonymi niniejszą Umową Zamawiający uzna i wypłaci Podwykonawcy lub dalszemu Podwykonawcy na podstawie wystawionej przez niego faktury VAT lub rachunku wyłącznie kwotę należną na podstawie cen jednostkowych określonych niniejszą Umową.

§ 12

1. Wykonawca jest odpowiedzialny względem Zamawiającego za przygotowanie i wykonanie przedmiotu umowy.
2. Wykonawca udziela 36-miesięcznej rękojmi za wady przedmiotu umowy. Bieg okresu rękojmi za wady liczony będzie od dnia podpisania *protokołu odbioru końcowego robót budowlanych*.
3. Wykonawca jest odpowiedzialny za wady przedmiotu umowy stwierdzone w trakcie odbioru oraz za wady powstałe w okresie rękojmi za wady.
4. W przypadku wykrycia wady, Zamawiający zawiadomi o tym pisemnie Wykonawcę w terminie do 3 dni roboczych licząc od daty jej ujawnienia, informując jednocześnie Wykonawcę o miejscu i terminie oględzin. Termin oględzin zostanie wyznaczony na dzień nie wcześniejszy niż trzeci dzień roboczy, licząc od dnia przesłania Wykonawcy zawiadomienia o terminie oględzin.
5. Zamawiający sporządzi protokół z oględzin, w którym stwierdzi istnienie wady oraz wskaże Wykonawcy termin przeznaczony na jej usunięcie. Protokół z oględzin winien zostać podpisany przez obie Strony. Usunięcie wad zostanie stwierdzone przez Strony protokolarnie.
6. W razie stwierdzenia w toku czynności odbioru lub w okresie rękojmi za wady, wad przedmiotu umowy, Zamawiającemu przysługują następujące uprawnienia, przy zachowaniu zasad opisanych w ust. 1-5:
 - a) jeżeli wady nadają się do usunięcia, a zostały ujawnione w okresie rękojmi za wady, Wykonawca usunie je w ciągu 7 dni licząc od dnia zawiadomienia przez Zamawiającego, chyba, że Zamawiający wyznaczy Wykonawcy inny termin do ich usunięcia;
 - b) jeżeli wady zostaną ujawnione w toku czynności odbiorowych i nadają się do usunięcia, Zamawiający może odmówić dokonania odbioru do czasu usunięcia stwierdzonych wad, wyznaczając jednocześnie termin do ich usunięcia;

12

KIEROWNIK

Kierownik Wydziału i Zamówień Publicznych
Śląskiego Oddziału Wojewódzkiego
Narodowego Funduszu Zdrowia w Katowicach

Tomáš...

RADA PRAWNA

mgr Teresa Uzdowska

W zastępstwie Kierownika
Działu Planowania i Analiz Ekonomicznych
Śląskiego Oddziału Wojewódzkiego
Narodowego Funduszu Zdrowia w Katowicach
GŁÓWNY SPECJALISTA
Działu Planowania i Analiz Ekonomicznych

Krzysztof Wojcik

NACZELNIK
Wydziału Księgowości
Główny KsięgowyŚląskiego Oddziału Wojewódzkiego
Narodowego Funduszu Zdrowia w Katowicach

Jerzy Gładysz

- c) jeżeli wady nie nadają się do usunięcia, to:
- Zamawiający może odpowiednio obniżyć wynagrodzenie, jeżeli stwierdzone wady nie uniemożliwiają użytkowania przedmiotu odbioru zgodnie z przeznaczeniem;
 - jeżeli wady uniemożliwiają użytkowanie przedmiotu odbioru zgodnie z przeznaczeniem, Zamawiający może odstąpić od umowy oraz naliczyć karę umowną zgodnie z § 14 ust.1 lit. a lub zażądać wykonania przedmiotu umowy po raz drugi.

§ 13

1. Strony mają prawo do przedłużenia Terminu zakończenia realizacji umowy (§ 3 ust.1) o okres trwania przyczyn, z powodu których będzie zagrożone dotrzymanie Terminu zakończenia realizacji umowy, w następujących sytuacjach:
- a) z przyczyn, za które odpowiedzialność ponosi Zamawiający, w szczególności będących następstwem nieterminowego przekazania Terenu budowy, konieczności zmian dokumentacji projektowej w zakresie, w jakim ww. okoliczności miały lub będą mogły mieć wpływ na dotrzymanie terminu zakończenia robót,
 - b) gdy wystąpią niekorzystne warunki atmosferyczne uniemożliwiające prawidłowe wykonanie robót, w szczególności z powodu technologii realizacji prac określonej: umową, normami lub innymi przepisami, wymagającej konkretnych warunków atmosferycznych, jeżeli konieczność wykonania prac w tym okresie nie jest następstwem okoliczności, za które Wykonawca ponosi odpowiedzialność,
 - c) gdy wystąpi konieczność wykonania robót zamiennych lub innych robót niezbędnych do wykonania przedmiotu Umowy ze względu na zasady wiedzy technicznej, oraz udzielenia zamówień dodatkowych, które wstrzymują lub opóźniają realizację przedmiotu Umowy,
 - d) wystąpienia Siły wyższej uniemożliwiającej wykonanie przedmiotu Umowy zgodnie z jej postanowieniami.
2. W razie wątpliwości, przyjmuje się, że nie stanowią zmiany Umowy następujące zmiany:
- e) danych związanych z obsługą administracyjno-organizacyjną Umowy (wskazanie osób upoważnionych do nadzoru, podpisywania protokołów etc),
 - f) danych teleadresowych,
 - g) danych rejestrowych Wykonawcy (np. zmiana adresu),
 - h) będące następstwem sukcesji uniwersalnej po stronie Wykonawcy.

§ 14

Kary umowne

1. W przypadku niewykonania lub nienależytego wykonania umowy, Wykonawca zobowiązany jest do zapłaty kary umownej:
- a) w wysokości 5% wynagrodzenia całkowitego brutto określonego w § 9 ust.1 umowy, jeżeli Zamawiający odstąpi od umowy z przyczyn leżących po stronie Wykonawcy. Za przyczyny uzasadniające odstąpienie rozumieć należy rażące naruszenie postanowień umowy przez Wykonawcę; za rażące naruszenie postanowień umowy w szczególności może zostać uznana konieczność wielokrotnego tj. więcej niż jednorazowego dokonania zapłaty podwykonawcy lub dalszemu podwykonawcy przez Zamawiającego lub konieczność dokonania takiej zapłaty przez Zamawiającego na sumę większą niż 5% wynagrodzenia całkowitego brutto określonego w § 9 ust.1 umowy.
- Kara umowna nie przysługuje, jeżeli odstąpienie od Umowy nastąpi z przyczyn, o których mowa w art. 145 ustawy Pzp,

- b) w wysokości **100,00 złotych** za każdy dzień opóźnienia w stosunku do terminu wynikającego z §3 ust. 1 umowy; w przypadku, gdy opóźnienie przekroczy 10 dni Zamawiający zastrzega sobie prawo odstąpienia od umowy oraz naliczenia dodatkowo kary umownej określonej w ust. 1 lit. a;
- c) w wysokości **100,00 złotych** za każdy dzień opóźnienia w usunięciu wady w stosunku do terminu określonego na podstawie niniejszej umowy na usunięcie wady,
- d) za brak zapłaty wynagrodzenia należnego Podwykonawcom lub dalszym Podwykonawcom – w wysokości **500,00 złotych** za każde dokonanie przez Zamawiającego bezpośredniej płatności na rzecz Podwykonawców lub dalszych Podwykonawców,
- e) za nieterminową zapłatę wynagrodzenia należnego Podwykonawcom lub dalszym Podwykonawcom – w wysokości **0,05%** nieterminowo zapłaconego wynagrodzenia za każdy dzień zwłoki od dnia upływu terminu zapłaty do dnia zapłaty,
- f) za nieprzedłożenie do zaakceptowania projektu Umowy o podwykonawstwo, której przedmiotem są roboty budowlane lub projektu jej zmiany, każdorazowo w wysokości **200,00 złotych** za każdy nieprzedłożony do zaakceptowania projekt Umowy lub jej zmiany,
- g) za nieprzedłożenie poświadczonej za zgodność z oryginałem kopii Umowy o podwykonawstwo lub jej zmiany w wysokości **200,00 złotych** za każdą nieprzedłożoną kopię Umowy lub jej zmiany,
- h) za brak dokonania wymaganej przez Zamawiającego zmiany Umowy o podwykonawstwo w zakresie dostaw lub usług w zakresie terminu zapłaty we wskazanym przez Zamawiającego terminie, w wysokości **1000,00 złotych**,
- i) za dopuszczenie do wykonywania robót budowlanych objętych przedmiotem Umowy innego podmiotu niż Wykonawca lub zaakceptowany przez Zamawiającego Podwykonawca skierowany do ich wykonania zgodnie z zasadami określonymi Umową - w wysokości **3%** wynagrodzenia całkowitego brutto, określonego w § 9 ust.1 umowy.
2. Limit kar umownych, jakich Zamawiający może żądać od Wykonawcy z wszystkich tytułów przewidzianych w niniejszej Umowie w ust.1 lit. b-i, wynosi 5% wynagrodzenia, o którym mowa w § 9 ust.1. W przypadku, gdy wysokość naliczonych kar umownych osiągnie 5% wynagrodzenia, o którym mowa w § 9 ust.1, zamawiający jest uprawniony do odstąpienia od umowy oraz naliczenia dodatkowo kary, o której mowa w ust. 1 lit a.
3. Kara umowna z tytułu zwłoki przysługuje za każdy rozpoczęty dzień zwłoki i jest wymagalna od dnia następnego po upływie terminu jej zapłaty.
4. Termin zapłaty kary umownej wynosi 14 dni od dnia skutecznego doręczenia Stronie wezwania do zapłaty. W razie opóźnienia z zapłatą kary umownej Strona uprawniona do otrzymania kary umownej może żądać odsetek ustawowych za każdy dzień opóźnienia.
5. Zapłata kary przez Wykonawcę lub potrącenie przez Zamawiającego kwoty kary z płatności należnej Wykonawcy nie zwalnia Wykonawcy z obowiązku ukończenia robót lub jakichkolwiek innych obowiązków i zobowiązań wynikających z Umowy.
6. W sytuacjach opisanych w ust.1 lit. f, g i h zamawiający wyznacza dodatkowy termin do przedłożenia wymaganych dokumentów lub do dokonania wymaganej zmiany. W przypadku nieprzedłożenia dokumentów lub niedokonania zmiany w wyznaczonym terminie zamawiający nalicza kary umowne zgodnie z ust.1 lit. f, g lub h po raz kolejny.
7. W przypadku dopuszczenia do wykonywania robót budowlanych objętych przedmiotem Umowy innego podmiotu niż Wykonawca lub zaakceptowany przez Zamawiającego Podwykonawca skierowany do ich wykonania zgodnie z zasadami określonymi Umową, zamawiający nalicza karę umowną zgodnie z ust.1 lit. i oraz wzywa Wykonawcę do usunięcia takiego podmiotu w wyznaczonym terminie. W przypadku nieusunięcia w tym

14

W zastępstwie Kierownika
Działu Planowania i Analiz Ekonomicznych
Śląskiego Oddziału Wojewódzkiego
Narodowego Funduszu Zdrowia w Katowicach

GŁÓWNY SPECJALISTA

Działu Planowania i Analiz Ekonomicznych

Krzysztof Wojcik

NA CZELNIKA
Wydziału Księgowości
Główny Księgowy
Śląskiego Oddziału Wojewódzkiego
Narodowego Funduszu Zdrowia w Katowicach

Jetta Gulasz

RAJCA PRAWNY
Działu Planowania i Zamówień Publicznych
Śląskiego Oddziału Wojewódzkiego
Narodowego Funduszu Zdrowia w Katowicach
Kamila Gulasz
Tomasz Starostowski

terminie zamawiający nalicza ponownie karę umowną zgodnie z ust.1 lit. i oraz ponownie wzywa wykonawcę do usunięcia.

8. Zamawiającemu przysługuje prawo dochodzenia odszkodowania uzupełniającego, w przypadku, gdy zastrzeżona kara umowna nie pokrywa zaistniałej szkody.
9. Odstąpienie od umowy, o którym mowa w niniejszej umowie, może nastąpić w terminie do 14 dni licząc od dnia powzięcia wiadomości o przyczynie odstąpienia poprzez pisemne oświadczenie złożone drugiej stronie umowy.

§ 15

1. Wykonawca wniósł zabezpieczenie należytego wykonania umowy w wysokości: zł (słownie: złotych), co stanowi 5% ceny oferty brutto. Zabezpieczenie wniesione zostało w formie:
2. W trakcie realizacji umowy Wykonawca może dokonać zmiany formy zabezpieczenia na jedną lub kilka form, o których mowa w art. 148 ust. 1 ustawy Prawo zamówień publicznych. Zmiana formy zabezpieczenia musi zostać dokonana z zachowaniem ciągłości zabezpieczenia i bez zmniejszania jego wysokości. O zamiarze dokonania zmiany formy zabezpieczenia Wykonawca obowiązany jest poinformować Zamawiającego z odpowiednim wyprzedzeniem. Zmiana formy zabezpieczenia zostanie wprowadzona i potwierdzona stosownym aneksem do umowy.
3. Zwrot i rozliczenie zabezpieczenia dokonane zostaną zgodnie z art. 151 ustawy Prawo zamówień publicznych. Zamawiającemu przysługuje 30-dniowy termin na zwrot do 70% zabezpieczenia licząc od dnia podpisania protokołu końcowego. Pozostałą część zabezpieczenia (do 30%) Zamawiający obowiązany jest zwrócić Wykonawcy nie później niż w 15 dniu po upływie okresu rękojmi za wady.
4. W okresach przysługujących Zamawiającemu na zwrot zabezpieczenia (jego części), Zamawiający nie może zostać pozbawiony możliwości wystąpienia z roszczeniem z tytułu zabezpieczenia należytego wykonania umowy, jeżeli zdarzenie uzasadniające roszczenie wystąpiło w okresie ważności zabezpieczenia.

§ 16

1. Umowa niniejsza została zawarta w wyniku udzielenia zamówienia publicznego w trybie przetargu nieograniczonego zgodnie z ustawą z dnia 29.01.2004 r. Prawo zamówień publicznych.
2. W sprawach nieuregulowanych niniejszą umową mają zastosowanie przepisy ustawy Prawo zamówień publicznych, ustawy Kodeks cywilny oraz ustawy Prawo budowlane.
3. Sprawy sporne rozstrzygać będzie sąd powszechny właściwy dla siedziby Śląskiego Oddziału Wojewódzkiego Narodowego Funduszu Zdrowia (Katowice).
4. Umowę niniejszą sporządzono w trzech jednobrzmiących egzemplarzach, z czego jeden egzemplarz otrzymuje Wykonawca, dwa egzemplarze otrzymuje Zamawiający.

ZAMAWIAJĄCY

WYKONAWCA

15

RADA PRAWNY

W zastępstwie Kierownika
Działu Planowania i Analiz Ekonomicznych
Śląskiego Oddziału Wojewódzkiego
Narodowego Funduszu Zdrowia w Katowicach
GŁÓWNY SPECJALISTA
Działu Planowania i Analiz Ekonomicznych

Krzysztof Wojcik

NAOZEBEJNIK
Wydziału Księgowości
Główny Księgowy
Śląskiego Oddziału Wojewódzkiego
Narodowego Funduszu Zdrowia w Katowicach

Jerzy Gładysz

Kierownik
Działu Występcy i Zamówień Publicznych
Śląskiego Oddziału Wojewódzkiego
Narodowego Funduszu Zdrowia w Katowicach

Tomasz Słucki


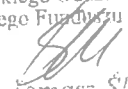
**O Ś W I A D C Z E N I E
O BRAKU PODSTAW DO WYKLUCZENIA**


**Oświadczam, iż
nie zachodzą w stosunku do nas powody wykluczenia z postępowania
o udzielenie zamówienia publicznego, o których mowa w art. 24 ust. 1 ustawy
z dnia 29.01.2004 r. Prawo zamówień publicznych.**

Imię i nazwisko uprawnionego przedstawiciela Wykonawcy:

Data

podpis


KIEROWNIK
Działu Inwestycji i Zamówień Publicznych
Śląskiego Oddziału Wojewódzkiego
Państwowego Funduszu Zdrowia w Katowicach

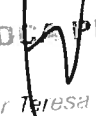Tomasz Ślaskowski


RADCA PRAWNY
mgr Teresa Uziłowska

Lista podmiotów należących do tej samej grupy kapitałowej, o której mowa w art. 24 ust. 2 pkt 5 pzp, albo informacja o tym, że Wykonawca nie należy do grupy kapitałowej

Oświadczam, iż nie należę / należę* do tej samej grupy kapitałowej, o której mowa w art. 24 ust. 2 pkt 5 ustawy Prawo zamówień publicznych.

***niepotrzebne skreślić**

Jeżeli Wykonawca powyżej oświadczył, iż należy do grupy kapitałowej, przedstawia listę podmiotów należących do tej samej grupy kapitałowej, o której mowa w art. 24 ust. 2 pkt 5 ustawy Prawo zamówień publicznych:

- 1.
- 2.
- 3.
- 4.
- 5.
-

Przez grupę kapitałową – zgodnie z art. 4 pkt 14 ustawy z dnia 16.02.2007 r. o ochronie konkurencji i konsumentów (Dz.U. Nr 50, poz. 331 z zm.) – należy rozumieć wszystkich przedsiębiorców, którzy są kontrolowani w sposób bezpośredni lub pośredni przez jednego przedsiębiorcę, w tym również tego przedsiębiorcę.

Imię i nazwisko uprawnionego przedstawiciela Wykonawcy:

..... ,

Data

podpis

**Wykonawca jest zobowiązany złożyć stosowne oświadczenie nawet jeśli nie należy do żadnej grupy kapitałowej*

KIEROWNIK
Działu Inwestycji i Zamówień Publicznych
Śląskiego Oddziału Wojewódzkiego
Narodowego Funduszu Zdrowia w Katowicach

Michał
OKZ

Przemysław Stecławski

M

RADCA PRAWNY

mgr Teresa Uzdrowska

**TEKST ROZPORZĄDZENIA MINISTRA ROZWOJU REGIONALNEGO I BUDOWNICTWA
Z DNIA 13.07.2001 r. W SPRAWIE METOD KOSZTORYSOWANIA OBIEKTÓW I ROBÓT
BUDOWLANYCH (Dz.U. Nr 80, poz. 867) ***

***źródło: System Informacji Prawnej LEX**

Żądanie.
6/5



867

ROZPORZĄDZENIE MINISTRA ROZWOJU REGIONALNEGO I BUDOWNICTWA

z dnia 13 lipca 2001 r.

w sprawie metod kosztorysowania obiektów i robót budowlanych.

Na podstawie art. 12 ust. 2 ustawy z dnia 26 lutego 1982 r. o cenach (Dz. U. z 1988 r. Nr 27, poz. 195, z 1990 r. Nr 34, poz. 198, z 1991 r. Nr 100, poz. 442, z 1993 r. Nr 11, poz. 50, z 1994 r. Nr 111, poz. 536, z 1996 r. Nr 106, poz. 496, z 1997 r. Nr 54, poz. 348 i Nr 160, poz. 1085, z 1998 r. Nr 106, poz. 668 oraz z 2000 r. Nr 12, poz. 136, Nr 62, poz. 718, Nr 73, poz. 852 i Nr 120, poz. 1268) zarządza się, co następuje:

§ 1. 1. Rozporządzenie określa jednolite dla wszystkich jednostek gospodarczych metody kosztorysowania obiektów i robót budowlanych, w tym rodzaje kosztorysów i podstawy ich sporządzania.

2. Rozporządzenie stosuje się do kosztorysów stanowiących kalkulację cen na obiekty i roboty budowlane, opracowywanych przez wykonawców robót na żądanie zamawiającego.

3. Rozporządzenia nie stosuje się przy sporządzaniu kosztorysów:

- 1) opracowywanych na etapach poprzedzających opracowanie dokumentacji projektowej,
- 2) dotyczących obiektów i robót wykonywanych w ramach eksportu budownictwa,
- 3) dotyczących obiektów i robót wykonywanych na podstawie umów międzynarodowych.

§ 2. Użyte w rozporządzeniu określenia oznaczają:

- 1) katalogi — publikacje zawierające jednostkowe nakłady rzeczowe,
- 2) jednostkowe nakłady rzeczowe — nakłady rzeczowe czynników produkcji: robocizny (n_r), materiałów (n_m) oraz pracy sprzętu i środków transportu technologicznego (n_g), ujęte w katalogach lub ustalone na podstawie analizy indywidualnej,
- 3) dokumentacja projektowa — wymagany odrębnymi przepisami projekt budowlany wraz z opisami i rysunkami niezbędnymi do realizacji robót, w razie potrzeby uzupełniony szczegółowymi projekta-

mi, lub opis zawierający określenie rodzaju, zakresu i standardu wykonania robót, wynikający z inwentaryzacji lub protokołu typowania robót,

- 4) specyfikacja techniczna wykonania i odbioru robót budowlanych — opracowanie zawierające zbiory wymagań w zakresie sposobu wykonania robót budowlanych, obejmujące w szczególności wymagania w zakresie właściwości materiałów, wymagania dotyczące sposobu wykonania i oceny prawidłowości wykonania poszczególnych robót, określenie zakresu prac, które powinny być ujęte w cenach poszczególnych pozycji przedmiaru, wskazanie podstaw określających zasady przedmiarowania, a w przypadku braku podstaw — opis zasad przedmiarowania,
- 5) założenia wyjściowe do kosztorysowania — ustalone przez zamawiającego dane techniczne, technologiczne i organizacyjne nieokreślone w dokumentacji projektowej i specyfikacji technicznej wykonania i odbioru robót budowlanych, a mające wpływ na wysokość ceny kosztorysowej, oraz ustalone przez zamawiającego wymagania dotyczące metod i podstaw opracowania kosztorysu, w szczególności w zakresie formuły kalkulacyjnej oraz podstaw ustalania cen jednostkowych lub jednostkowych nakładów rzeczowych i podstaw cenowych,
- 6) dane wyjściowe do kosztorysowania — uzgodnione, w formie protokołu, między wykonawcą i zamawiającym dane techniczne, technologiczne i organizacyjne oraz inne niezbędne do kalkulacji kosztorysowej ustalenia dotyczące metody kalkulacji, formuły kalkulacyjnej oraz podstaw ustalania cen jednostkowych lub jednostkowych nakładów rzeczowych i podstaw cenowych,
- 7) przedmiar robót — opracowanie obejmujące zestawienie planowanych robót w kolejności technologicznej ich wykonania, obliczenie i podanie ilości ustalonych jednostek przedmiarowych, wskazanie podstaw do ustalenia szczegółowego opisu robót lub szczegółowy opis robót obejmujący wyszczególnienie i opis czynności wchodzących w zakres

robót, sporządzone przed wykonaniem robót na podstawie dokumentacji projektowej i specyfikacji technicznej wykonania i odbioru robót,

- 8) obmiar robót — opracowanie obejmujące zakres określony w pkt 7, sporządzone po wykonaniu robót na podstawie księgi obmiaru,
- 9) koszty pośrednie — składnik kalkulacyjny ceny kosztorysowej, uwzględniający nieujęte w kosztach bezpośrednich koszty zaliczane zgodnie z odrębnymi przepisami do kosztów uzyskania przychodów, w szczególności koszty ogólne budowy oraz koszty zarządu.

§ 3. Kosztorysy opracowuje się metodą kalkulacji uproszczonej lub szczegółowej.

§ 4. 1. Kalkulacja uproszczona polega na obliczeniu ceny kosztorysowej jako sumy iloczynów ustalonych jednostek przedmiarowych i ich cen jednostkowych, z uwzględnieniem podatku od towarów i usług (VAT) — według formuły:

$$C_k = \Sigma L * C_j + P_v$$

gdzie:

- C_k — oznacza cenę kosztorysową,
 L — oznacza liczby ustalonych jednostek przedmiarowych,
 C_j — oznacza ceny jednostkowe dla ustalonych jednostek przedmiarowych,
 P_v — oznacza podatek od towarów i usług (VAT).

2. W zależności od ustalonych jednostek przedmiarowych kalkulację uproszczoną stosuje się przy użyciu następujących rodzajów cen jednostkowych:

- 1) robót,
- 2) asortymentów robót,
- 3) części obiektów,
- 4) obiektów.

3. W przypadku braku w założeniach lub danych wyjściowych ustaleń dotyczących odrębnej — poza ceną jednostkową — kalkulacji szczegółowej wyszczególnionych elementów kosztów, cena jednostkowa uwzględnia wszystkie koszty robocizny, materiałów, pracy sprzętu i środków transportu technologicznego niezbędnych do wykonania robót objętych daną jednostką przedmiarową oraz koszty pośrednie i zysk.

4. Ceny jednostkowe przyjmowane do kalkulacji uproszczonej nie uwzględniają podatku od towarów i usług (VAT).

§ 5. 1. Kalkulacja szczegółowa polega na obliczeniu ceny kosztorysowej jako sumy iloczynów: ilości ustalonych jednostek przedmiarowych, jednostkowych nakładów rzeczowych i ich cen oraz doliczonych odpowiednio kosztów materiałów pomocniczych nieobjętych nakładami rzeczowymi, kosztów pośrednich i zysku, z uwzględnieniem podatku od towarów i usług — według formuły:

$$C_k = \Sigma L * (n * c + Kp_j + Z_j) + P_v$$

lub

$$C_k = \Sigma (L * n * c) + Kp + Z + P_v$$

gdzie:

- C_k — oznacza cenę kosztorysową,
 L — oznacza ilość ustalonych jednostek przedmiarowych,
 n — oznacza jednostkowe nakłady rzeczowe: robocizny — n_r , materiałów — n_m , pracy sprzętu i środków transportu technologicznego — n_s ,
 c — oznacza ceny jednostkowe czynników produkcji obejmujące: godzinową stawkę robocizny kosztorysowej — C_r , ceny jednostkowe materiałów — C_m , ceny jednostkowe maszynogodziny pracy sprzętu i środków transportu technologicznego — C_s ,
 $n * c$ — oznacza koszty bezpośrednie na jednostkę przedmiarową obliczone wg wzoru:
 $n * c = \Sigma n_r * C_r + \Sigma (n_m * C_m + Mp_j) + \Sigma n_s * C_s$
 Mp_j — oznacza koszty materiałów pomocniczych na jednostkę przedmiarową,
 Kp — oznacza koszty pośrednie,
 Kp_j — oznacza koszty pośrednie na jednostkę przedmiarową,
 Z — oznacza zysk kalkulacyjny,
 Z_j — oznacza zysk kalkulacyjny na jednostkę przedmiarową,
 P_v — oznacza podatek od towarów i usług (VAT).

2. Koszty materiałów pomocniczych oblicza się jako iloczyn wskaźnika kosztów materiałów pomocniczych i podstawy ich naliczania.

3. Koszty pośrednie w kosztorysie oblicza się jako iloczyn wskaźnika kosztów pośrednich i ustalonej podstawy naliczania lub ustala kwotowo na podstawie preliminarza.

4. W kalkulacji szczegółowej ujmuje się koszty wszystkich materiałów, które zgodnie z ustaleniami stron są uwzględniane w kosztorysie. Materiały wyłączone z kosztorysu nie wchodzą w zakres ceny kosztorysowej i są rozliczane odrębnie.

§ 6. 1. W zależności od przeznaczenia należy postąpić się jednym z następujących rodzajów kosztorysów:

- 1) ofertowym,
- 2) zamiennym,
- 3) powykonawczym.

2. Kosztorys ofertowy stanowi kalkulację ceny oferty i jest przygotowywany przez wykonawcę przed wykonaniem robót.

3. Kosztorys zamienny stanowi kalkulację dla ustalenia zmiany ceny ustalonej w umowie i jest przygotowywany przez wykonawcę po wykonaniu robót jako propozycja zmian kosztorysu ofertowego z uwagi na zmiany pierwotnie przewidzianych ilości jednostek przedmiarowych.

CR
 Pawełki
 [Signature]

4. Kosztorys powykonawczy stanowi kalkulację dla ustalenia wynagrodzenia wykonawcy za wykonane roboty, w przypadku gdy nie jest opracowany kosztorys ofertowy, i jest sporządzany przez wykonawcę po wykonaniu robót.

§ 7. 1. Podstawy sporządzania kosztorysu ofertowego stanowią:

- 1) dokumentacja projektowa,
- 2) przedmiar robót,
- 3) specyfikacje techniczne wykonania i odbioru robót budowlanych,
- 4) założenia wyjściowe — przy przetargowych trybach udzielenia zamówienia lub dane wyjściowe do kosztorysowania — przy bezprzetargowych trybach udzielenia zamówienia,
- 5) ceny jednostkowe, o których mowa w § 4 ust. 2 — dla kalkulacji uproszczonej,
- 6) jednostkowe nakłady rzeczowe zawarte w katalogach lub ustalone na podstawie analizy indywidualnej — dla kalkulacji szczegółowej,
- 7) ceny jednostkowe czynników produkcji (C_r , C_m , C_s) oraz wskaźniki kosztów materiałów pomocniczych, kosztów pośrednich i narzutu zysku — dla kalkulacji szczegółowej,
- 8) obowiązujące na podstawie odrębnych przepisów zasady obliczania podatku od towarów i usług.

2. Podstawy sporządzania kosztorysu zamiennego stanowią:

- 1) dokumentacja budowy — księga obmiaru i dziennik budowy,
- 2) kosztorys ofertowy w zakresie cen jednostkowych lub jednostkowych nakładów rzeczowych oraz cen czynników produkcji i wskaźników.

3. Podstawy sporządzania kosztorysu powykonawczego stanowią:

- 1) dokumentacja budowy, która obejmuje dokumentację projektową, dziennik budowy i księgę obmiarów, protokoły odbiorów częściowych i końcowych, operaty geodezyjne, a w przypadku realizacji obiektów metodą montażu — także dziennik montażu,
- 2) protokół danych wyjściowych do kosztorysowania,
- 3) ceny jednostkowe, o których mowa w § 4 ust. 2, określone zgodnie z ustaleniami w protokole danych wyjściowych do kosztorysowania — w metodzie uproszczonej,
- 4) jednostkowe nakłady rzeczowe, ceny jednostkowe czynników produkcji, wskaźniki kosztów materiałów pomocniczych, kosztów pośrednich i narzutu zysku określone zgodnie z ustaleniami w protokole danych wyjściowych do kosztorysowania — w metodzie szczegółowej,
- 5) obowiązujące na podstawie odrębnych przepisów zasady obliczania podatku od towarów i usług.

§ 8. 1. Ceny jednostkowe stosowane w kalkulacji metodą uproszczoną ustala się na podstawie:

- 1) kalkulacji własnej wykonawcy robót,
- 2) publikowanych informacji o cenach jednostkowych,
- 3) dwustronnych negocjacji.

2. O wyborze rodzaju cen jednostkowych stosowanych w kalkulacji oraz podstaw ich ustalania decydują postanowienia założeń lub danych wyjściowych do kosztorysowania.

§ 9. 1. Jednostkowe nakłady rzeczowe robocizny ujęte w katalogach lub obliczone na podstawie analizy indywidualnej określają ilości roboczogodzin dotyczące wszystkich czynności, które są wymienione w szczegółowych opisach robót wyszczególnionych pozycji kosztorysowych, oraz 5% rezerwy na czynności pomocnicze.

2. Jednostkowe nakłady rzeczowe materiałów ujęte w katalogach lub obliczone na podstawie analiz indywidualnych określają ilości wyszczególnionych rodzajów materiałów, wyrobów lub prefabrykatów niezbędnych do wykonania robót objętych wyszczególnionymi pozycjami kosztorysowymi, z uwzględnieniem ubytków i odpadów w transporcie i w procesie wbudowania.


3. Jednostkowe nakłady rzeczowe pracy sprzętu i środków transportu technologicznego ujęte w katalogach lub obliczone na podstawie analizy indywidualnej określają ilości maszynogodzin pracy wymienionych jednostek sprzętowych, niezbędnych do wykonania robót objętych wyszczególnionymi pozycjami kosztorysowymi, z uwzględnieniem przestoju wynikających z procesu technologicznego.

§ 10. 1. Godzinowa stawka robocizny kosztorysowej obejmuje wszystkie składniki zaliczane do wynagrodzenia oraz koszty pochodne naliczane od wynagrodzeń, a w szczególności:

- 1) płace zasadnicze,
- 2) premie regulaminowe,
- 3) płace dodatkowe (dodatki stażowe, inne dodatki regulaminowe),
- 4) płace uzupełniające (wynagrodzenia za urlopy i inne płatne nieobecności, zasiłki chorobowe, odprawy emerytalne, nagrody jubileuszowe),
- 5) obligatoryjne obciążenia płac,
- 6) odpisy na zakładowy fundusz świadczeń socjalnych.

2. Ceny jednostkowe materiałów przyjmuje się łącznie z kosztami zakupu, bez podatku od towarów i usług, z wyjątkiem przypadków, gdy wykonawca lub objęte kosztorysem roboty są zwolnione z tego podatku.

JKS
Zmienia



3. Cena jednostkowa maszynogodziny pracy jednostek sprzętowych lub środków transportu technologicznego obejmuje:

- 1) kosztorysową cenę pracy jednostki sprzętowej lub transportowej wraz z kosztami obsługi etatowej,
- 2) koszty jednorazowe, uwzględniające koszty przewozu sprzętu lub środków transportu z bazy na budowę i z powrotem, montaż i demontaż na miejscu pracy albo przebrojenie.

§ 11. 1. Ceny jednostkowe czynników produkcji ustala się na podstawie:

- 1) kalkulacji własnej wykonawcy robót,
- 2) publikowanych informacji o cenach rynkowych czynników produkcji,
- 3) dwustronnych uzgodnień.

2. O wyborze sposobu i podstawy ustalenia cen jednostkowych czynników produkcji decydują postanowienia założeń lub danych wyjściowych do kosztorysowania.

§ 12. 1. Wskaźniki kosztów materiałów pomocniczych ustala się na podstawie:

- 1) katalogów lub innych publikowanych informacji,
- 2) kalkulacji własnej wykonawcy robót,
- 3) dwustronnych uzgodnień.

2. Wskaźniki kosztów pośrednich ustala się na podstawie:

- 1) kalkulacji własnej wykonawcy robót,
- 2) publikowanych informacji,
- 3) dwustronnych uzgodnień.

3. Zysk w kosztorysie przyjmuje się kwotowo lub oblicza jako iloczyn wskaźnika narzutu zysku i podstawy jego naliczania.

4. O sposobie kalkulacji kosztów pośrednich i zysku, wysokości wskaźników oraz podstawie naliczania kosztów pośrednich i zysku decydują postanowienia założeń lub danych wyjściowych do kosztorysowania.

§ 13. 1. Kosztorys obejmuje:

- 1) stronę tytułową,
- 2) ogólną charakterystykę obiektu budowlanego lub robót budowlanych,
- 3) przedmiar lub obmiar robót,
- 4) kalkulację metodą uproszczoną lub metodą szczegółową,
- 5) załączniki do kosztorysu:
 - a) założenia wyjściowe do kosztorysowania lub protokół danych wyjściowych do kosztorysowania,

b) w miarę potrzeby, analizy dotyczące indywidualnego ustalania jednostkowych nakładów rzeczowych, kalkulacje własne wykonawcy robót oraz preliminarz kosztów pośrednich.

2. Strona tytułowa kosztorysu zawiera:

- 1) określenie rodzaju kosztorysu,
- 2) nazwę przedmiotu kosztorysowania,
- 3) określenie lokalizacji budowy,
- 4) nazwę i adres zamawiającego,
- 5) nazwę i adres jednostki opracowującej kosztorys, nazwiska z określeniem funkcji osób, które sporządziły kosztorys, oraz ich podpisy,
- 6) cenę kosztorysową,
- 7) datę opracowania kosztorysu,
- 8) nazwę jednostki, która wykonuje roboty lub oferuje ich wykonanie,
- 9) ewentualnie klauzulę o uzgodnieniu kosztorysu przez zamawiającego i wykonawcę.

3. Ogólna charakterystyka obiektu lub robót zawiera krótki opis techniczny wraz z istotnymi parametrami, które określają wielkość obiektu lub zakres robót budowlanych.

4. Przy sporządzaniu przedmiaru lub obmiaru robót należy kierować się przyjętymi zasadami obliczania ilości robót podanymi w katalogach, innych ustalonych przez strony publikacjach lub w specyfikacjach technicznych wykonania i odbioru robót.

5. Każdy jednostkowy nakład rzeczowy występujący w kalkulacji szczegółowej posiada swoją identyfikację w postaci podania podstawy jego ustalenia.

6. Wszystkie ceny i kwoty podane lub obliczone w kosztorysie zaokrągla się do pełnych groszy.

7. O ostatecznej formie i szczegółowym zakresie kosztorysu decyduje w odniesieniu do kosztorysu ofertowego zamawiający — w założeniach wyjściowych do kosztorysowania, a w wypadku pozostałych rodzajów kosztorysów — zamawiający i wykonawca w wyniku dwustronnych uzgodnień — w protokole danych wyjściowych do kosztorysowania.

§ 14. Skutki kosztowe warunków wykonywania robót odbiegających od przeciętnych uwzględnia się w kalkulacji uproszczonej w cenach jednostkowych, a w metodzie szczegółowej — w nakładach rzeczowych, stawkach robocizny kosztorysowej, kosztach pośrednich lub zysku.

§ 15. Rozporządzenie wchodzi w życie po upływie 60 dni od dnia ogłoszenia.

Minister Rozwoju Regionalnego i Budownictwa:

J. Kropiwnicki