


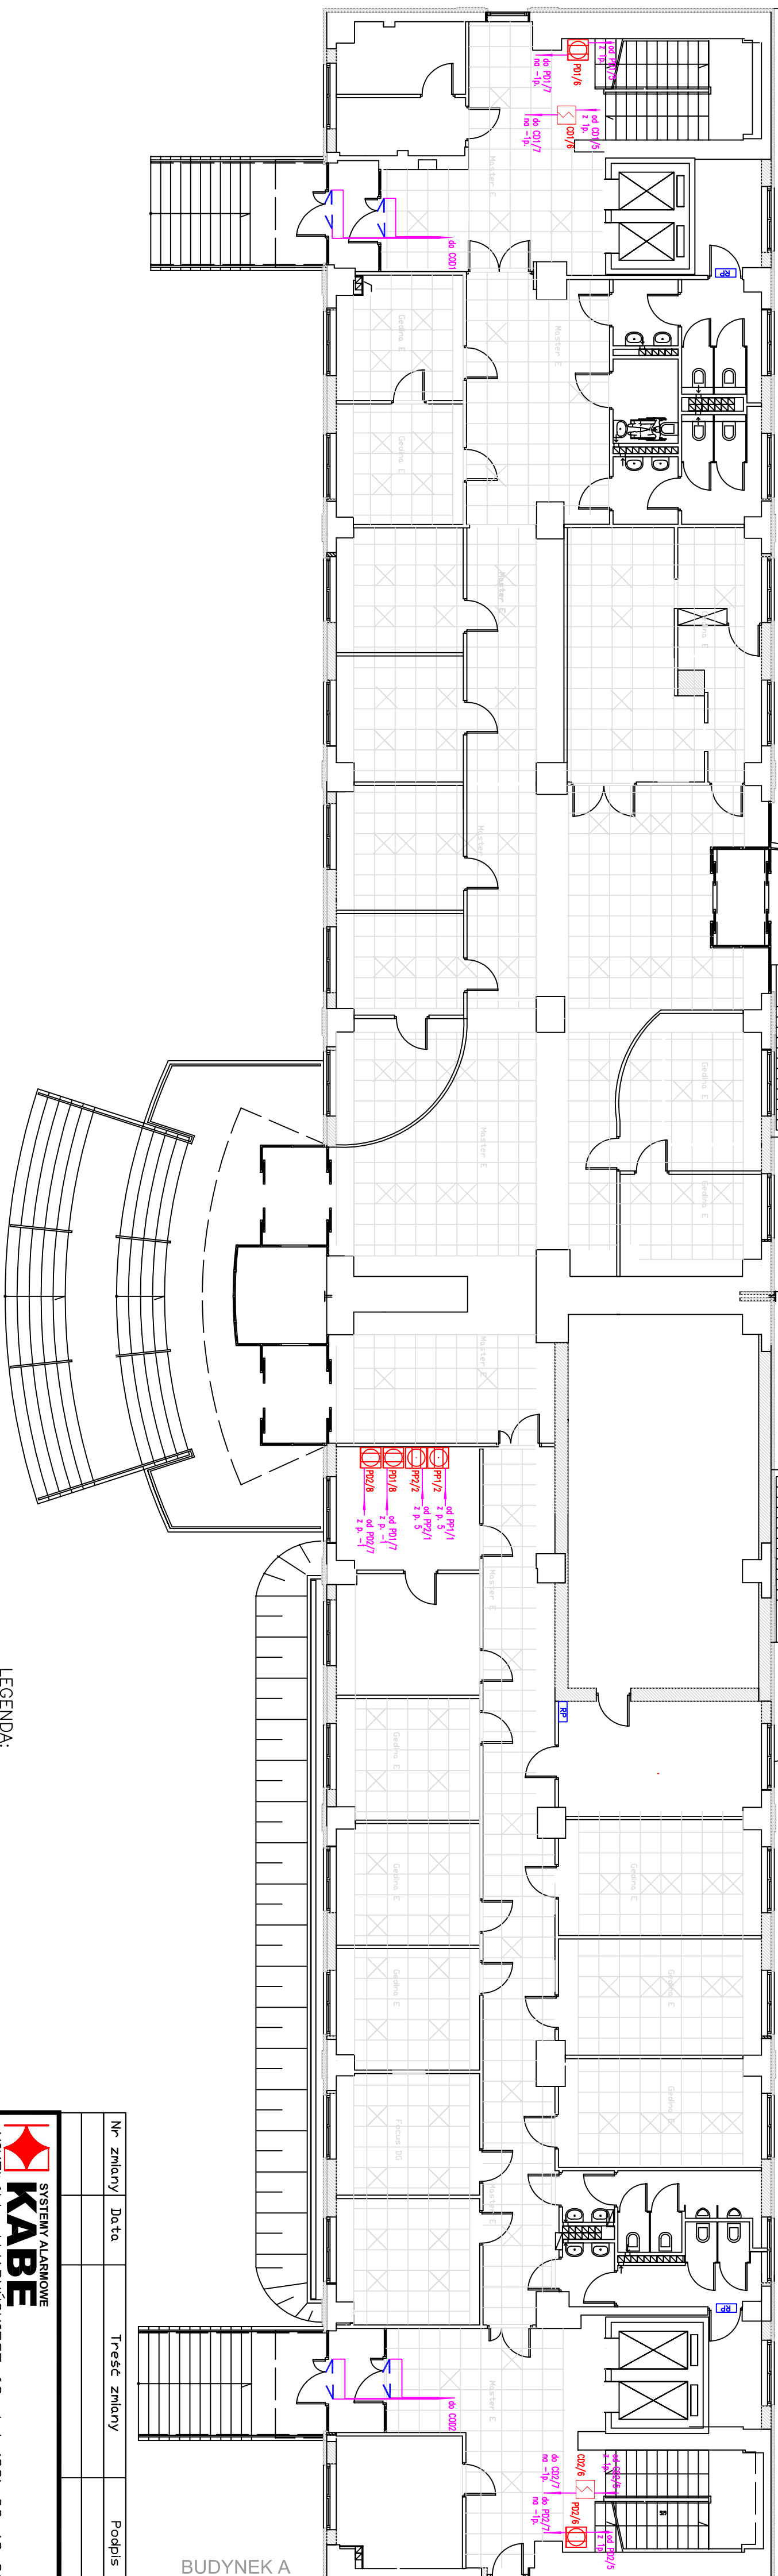






# SEGMENT A


## SEGMENT B



BUDYNEK A  
BUDYNEK B

SYMBOL	OPIS
	Centrala oddymiania i napowietrzania
	Przycisk przewietrzający
	Przycisk oddymniający
	Czułka optyczna dymu
	Czułka pogodowa deszcz – wiatr
	Moduł linii – istniejący
	Stłownik drzwiowy ramienny do napowietrzania

Nr zmiany	Data	Treść zmiany	Podpis

 **KABE** SYSTEMY ALARMOWE  
MIKOŁÓW, UL. WARYŃSKIEGO 63, tel (32) 32-48-900

Projektowali: Katarzyna Wróbel upr. 426/2016

Kazimierz Kubieniec upr. SLK/0468/PWOE/04
---

Sprawdziła:	Urszula Mrowiec upr. D-1416/11
-------------	--------------------------------

NFZ Śląski Oddział Wojewódzki, 40-844 Katowice, ul. Koszutha 13

PROJEKT BUDOWLANO - WYKONAWCZY

## Modernizacji systemu oddymiania klatek schodowych

SOW NFZ w Katowicach ul. Koszutha 13

Rzut parteru

Data: 04.2019r

Nr. rys.2.

Skala: ---